



נרמי בראשית
הנדסה ארכיטקטית



רח' תוצרת הארץ 3, ב.ס.ר סיטי בניין C
פתח תקווה טל 03-9506688

תכנית מכר:

קנ"מ: 1:100
מהדורה: 2
תאריך: 02.09.2026

בניין:

מס' קומה:



טיפוס דירה:

מס' דירה:

* ראה רשימת הערות כללית מצורפת לתכניות אלו.
** ראה רשימת הערות ומקרא בתחילת קובץ תכניות המכר

ההדמיה להתרשמות בלבד ואינה מחייבת את החברה

לפני היתר בניה - יתכנו שינויים
והתאמות בהתאם לדרישות
הרשויות ואילוסי תכנון

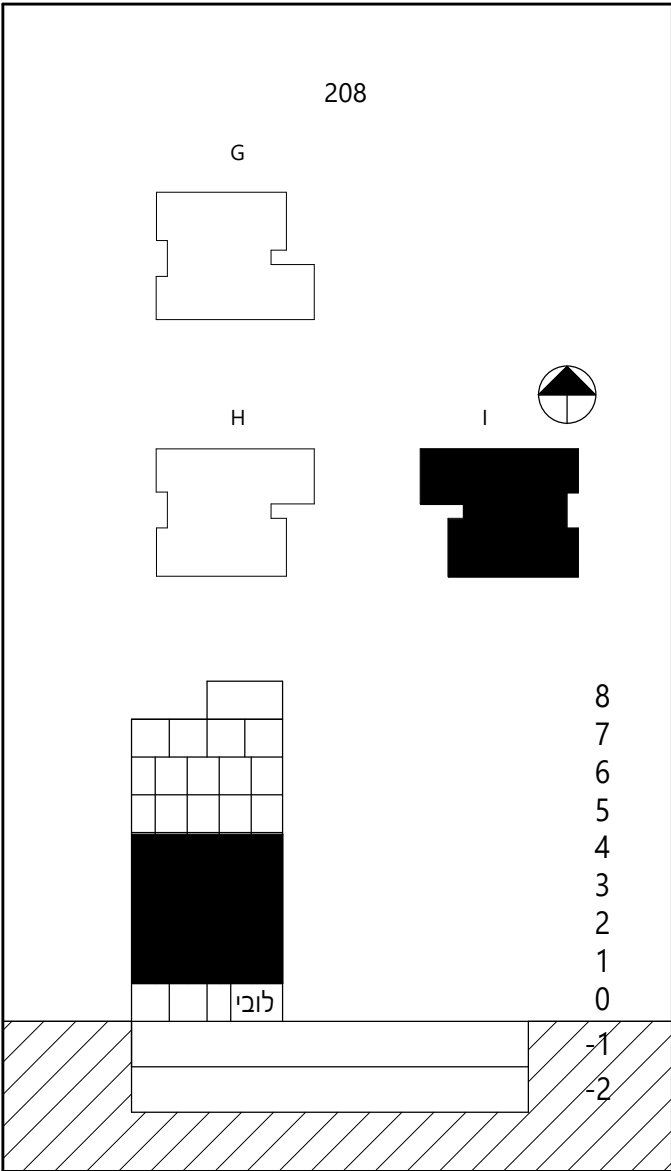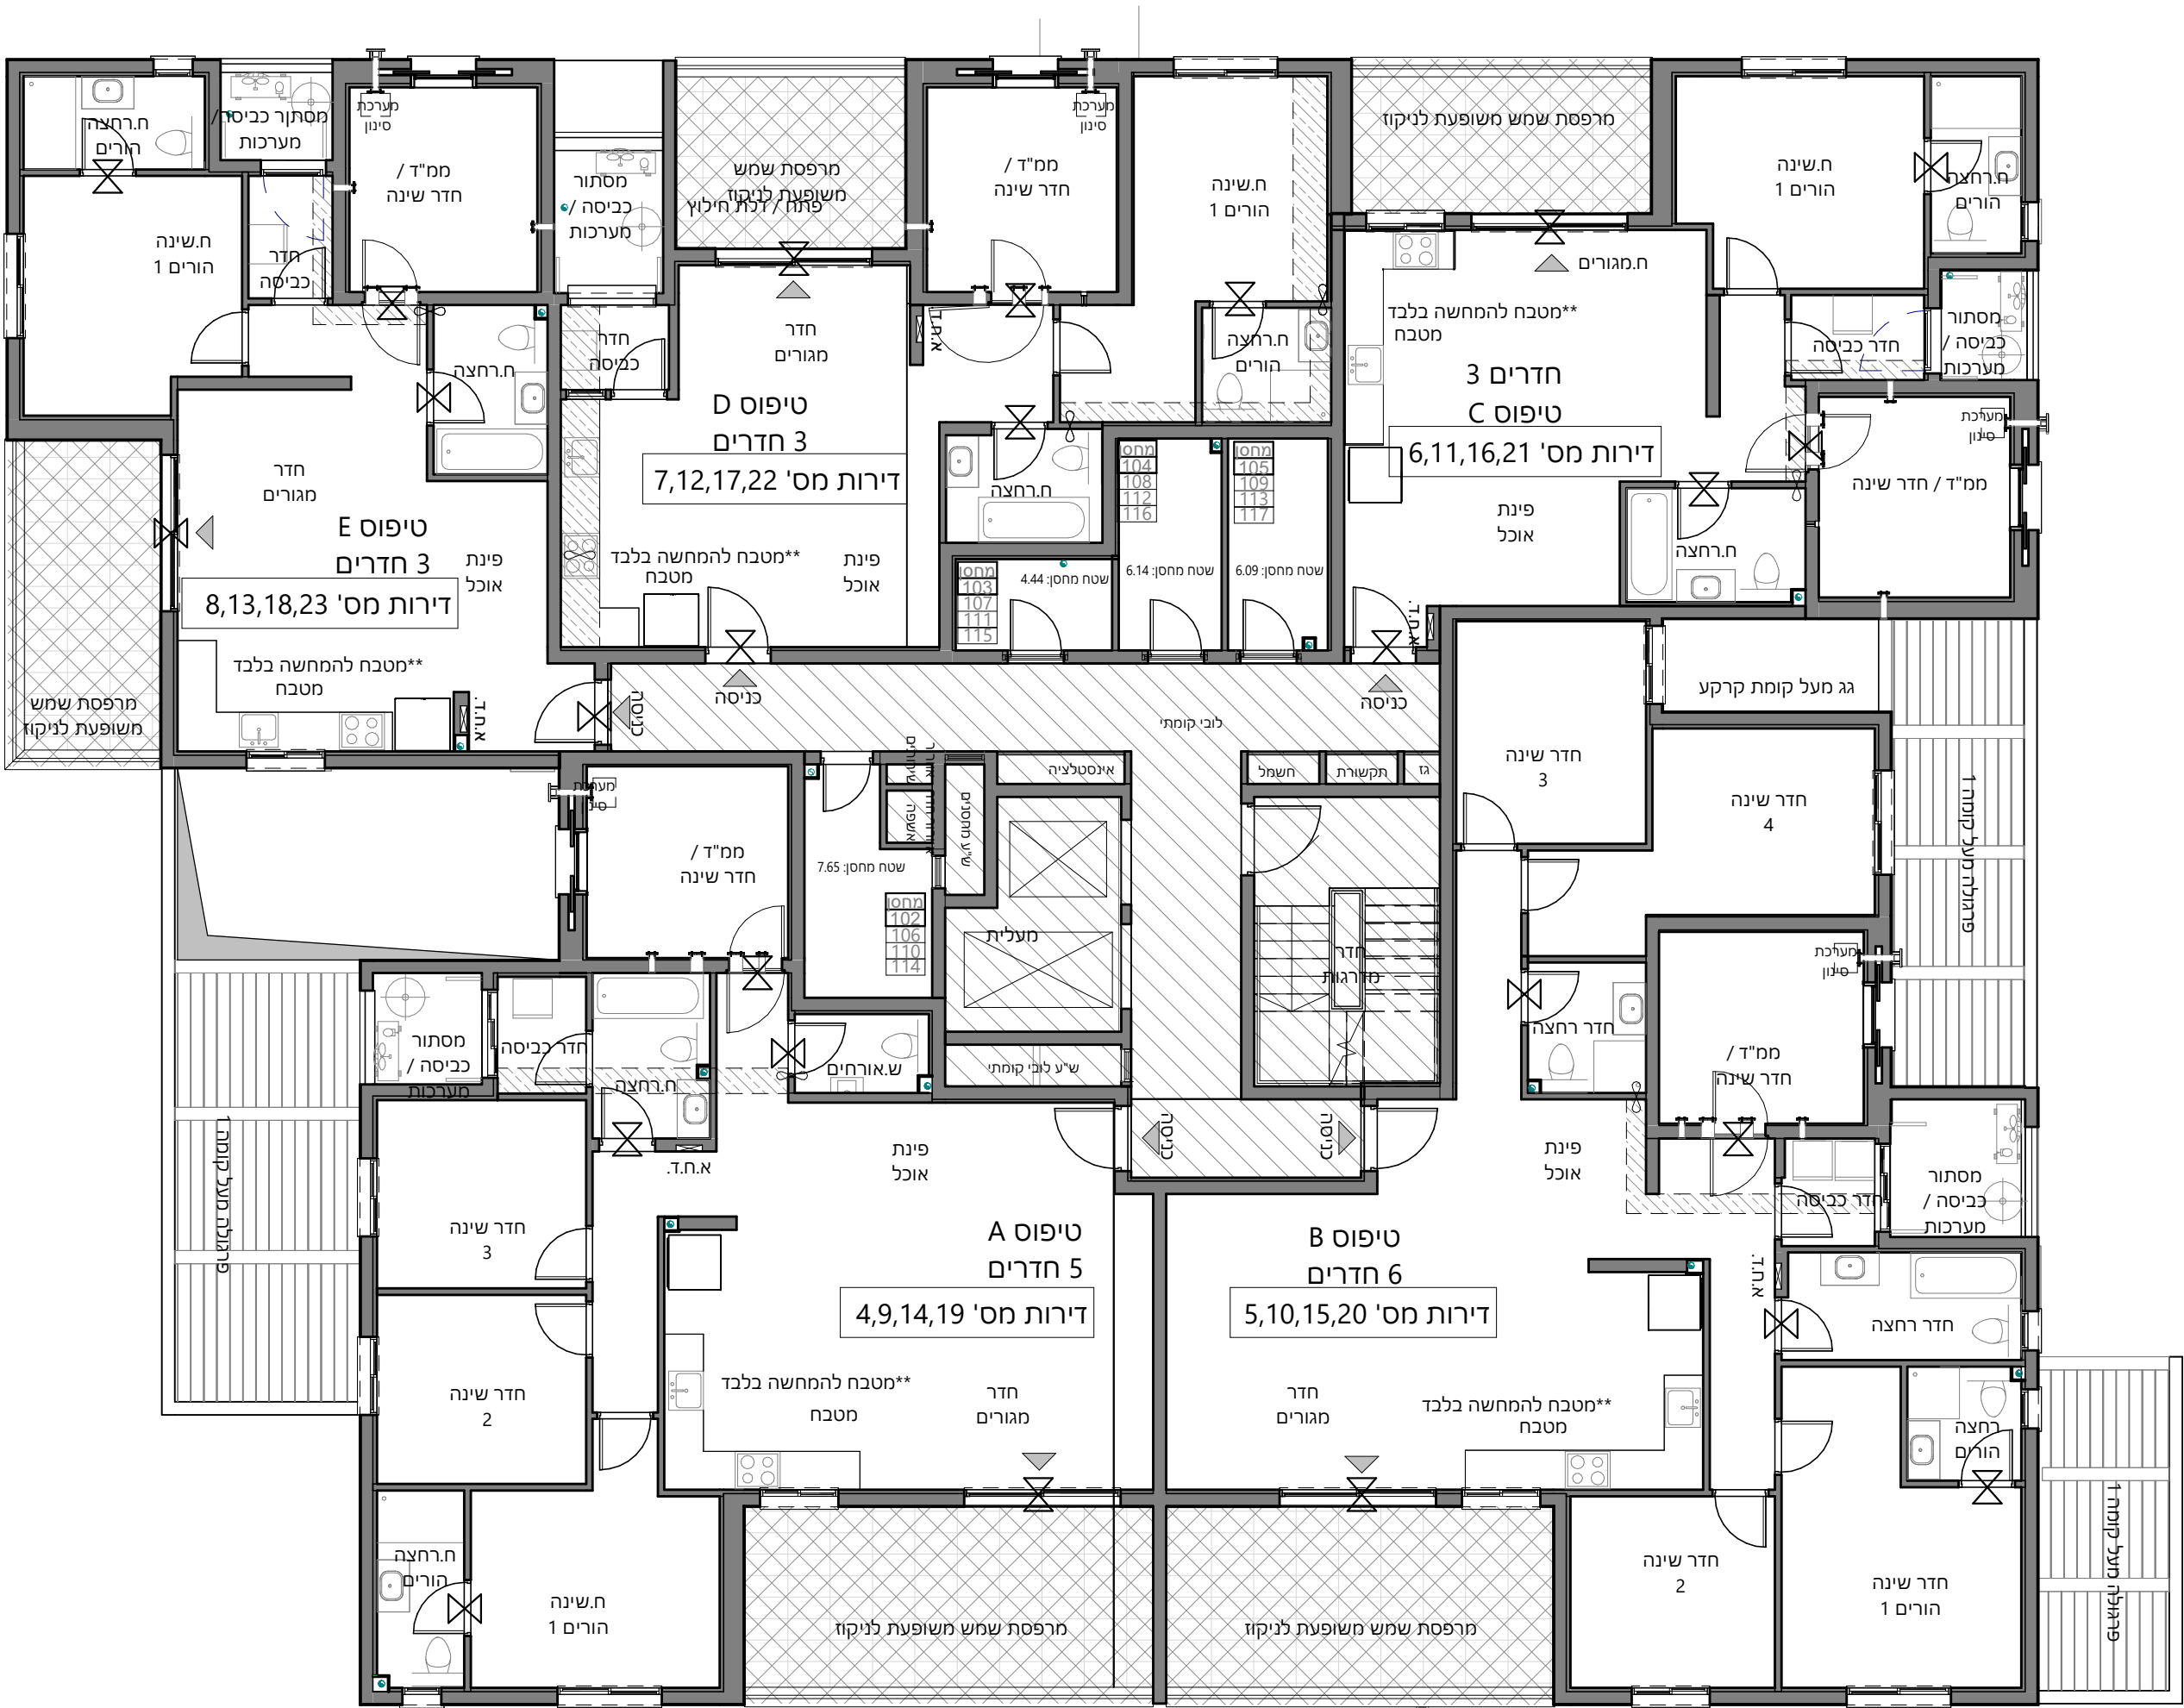

HADAS
ARCHITECTS