

תכנית מכר:

קב"מ: מהדורה: תאריך:  
1:50 2 07.06.2026

בניין:

מס' קומה:

טיפוס דירה:





מס' דירה:

\* ראה רשימת הערות כללית מצורפת לתכניות אלו.  
\*\* ראה רשימת הערות ומקרא בתחילת קובץ תכניות המכר



ההדמיה להתרשמות בלבד ואינה מחייבת את החברה

לפני היתר בניה - יתכנו שינויים  
והתאמות בהתאם לדרישות  
הרשויות ואילוצי תכנון

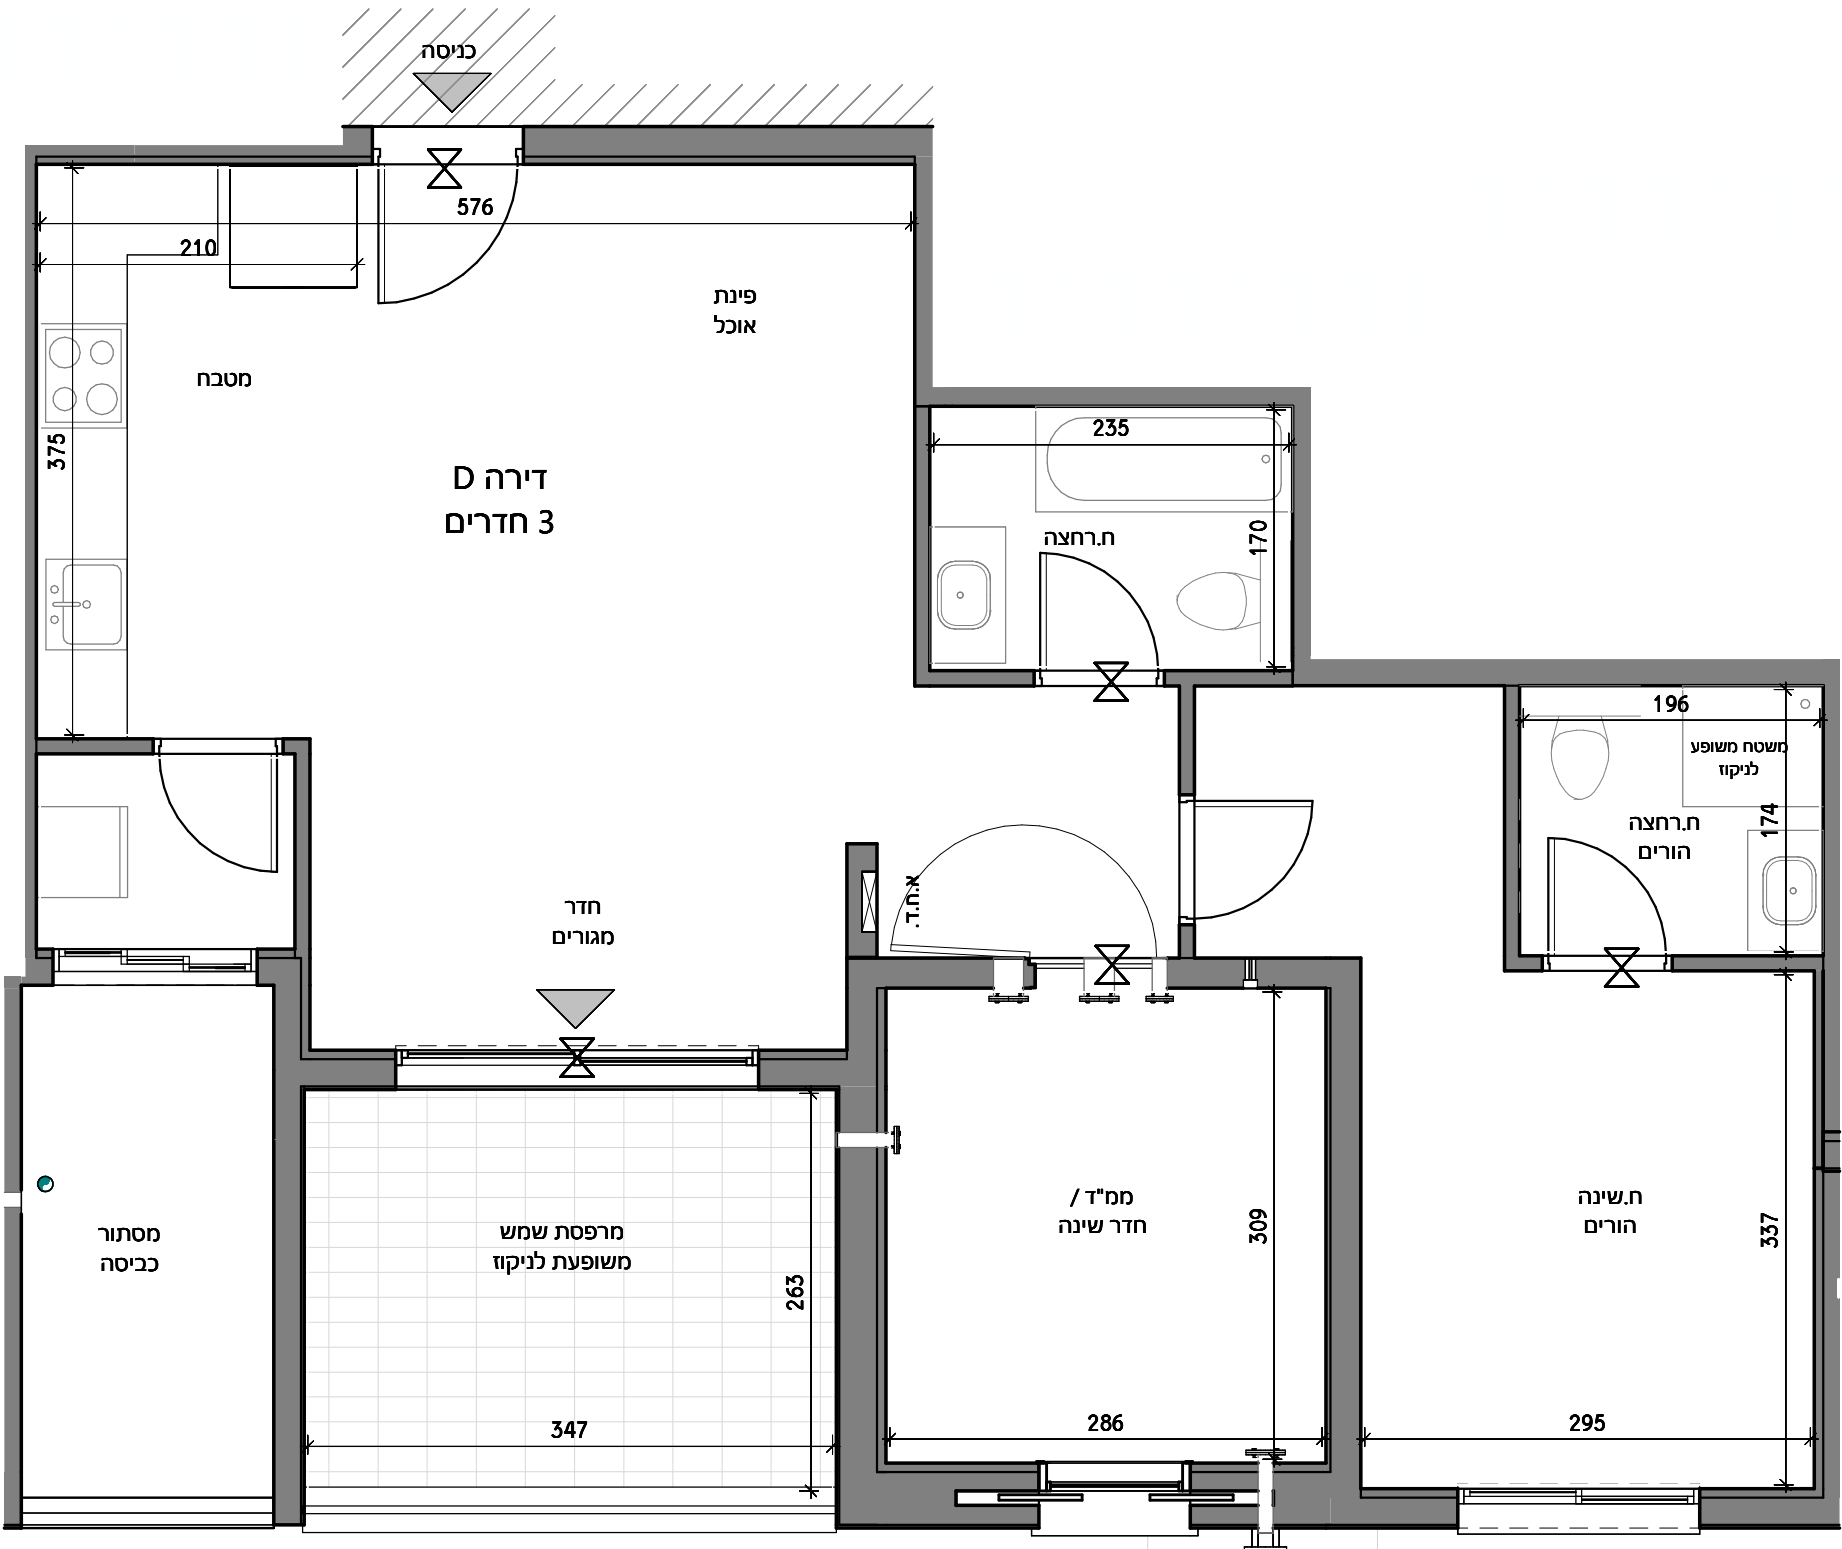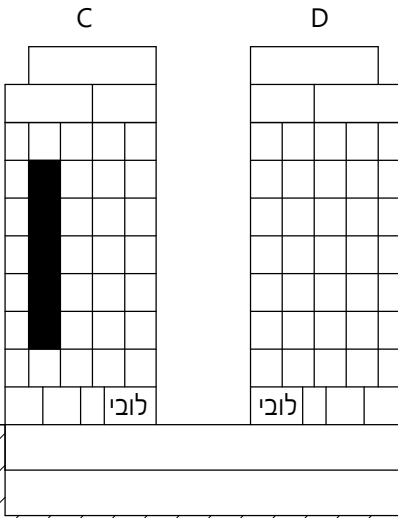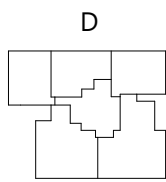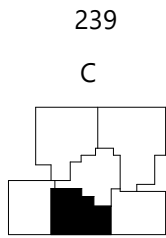

| טיפוס דירה | מספר חדרים | שטח דירה  | שטח מרפסת | מתוכה שטח מקורה |
|------------|------------|-----------|-----------|-----------------|
| D          | 3          | 78.28 מ"ר | 10.78 מ"ר | 10.78 מ"ר       |

תאריך חתימה

חתימת המוכר

חתימת הרוכש