
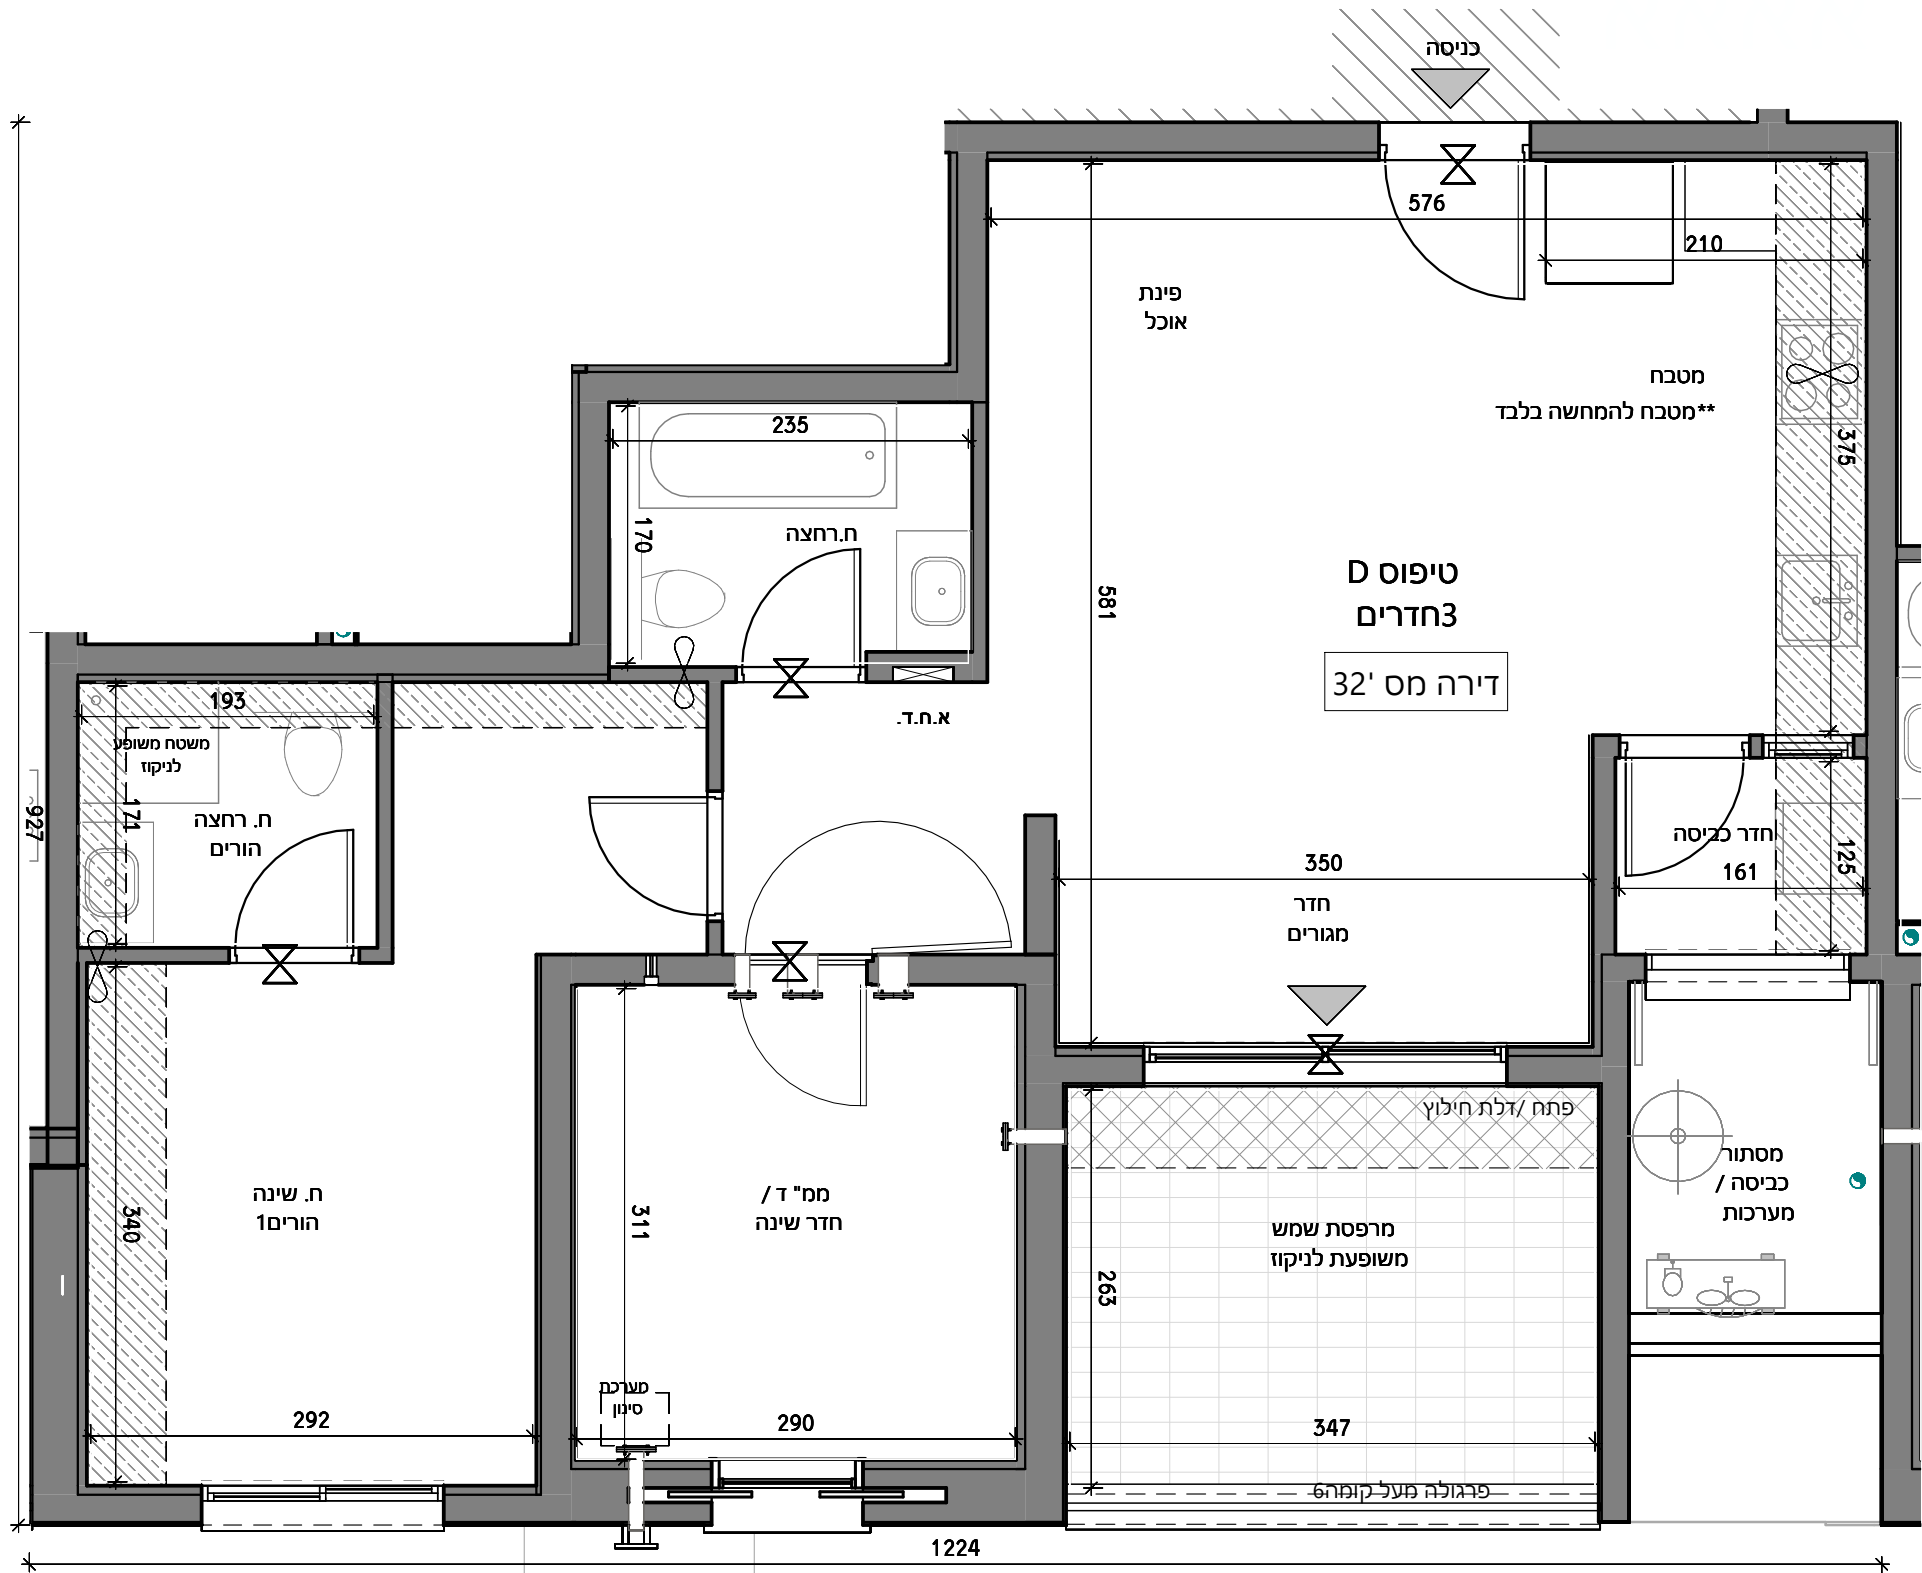


תכנית מכר:		
קנ"מ:	מהדורה:	תאריך:
1:50	2	02.09.2026
בניין:	G	
מס'קומה:	קומה 6	
טיפוס דירה:	D	
מס'דירה:	32	

*ראה רשימת הערות כללית מצורפת לתכניות אלו.
**ראה רשימת הערות ומקרא בתחילת קובץ תכניות המכר

ההדמיה להתרשמות בלבד ואינה מחייבת את החברה

לפני היתר בניה -יתכנו שינויים
והתאמות בהתאם לדרישות
הרשויות ואילוצי תכנון

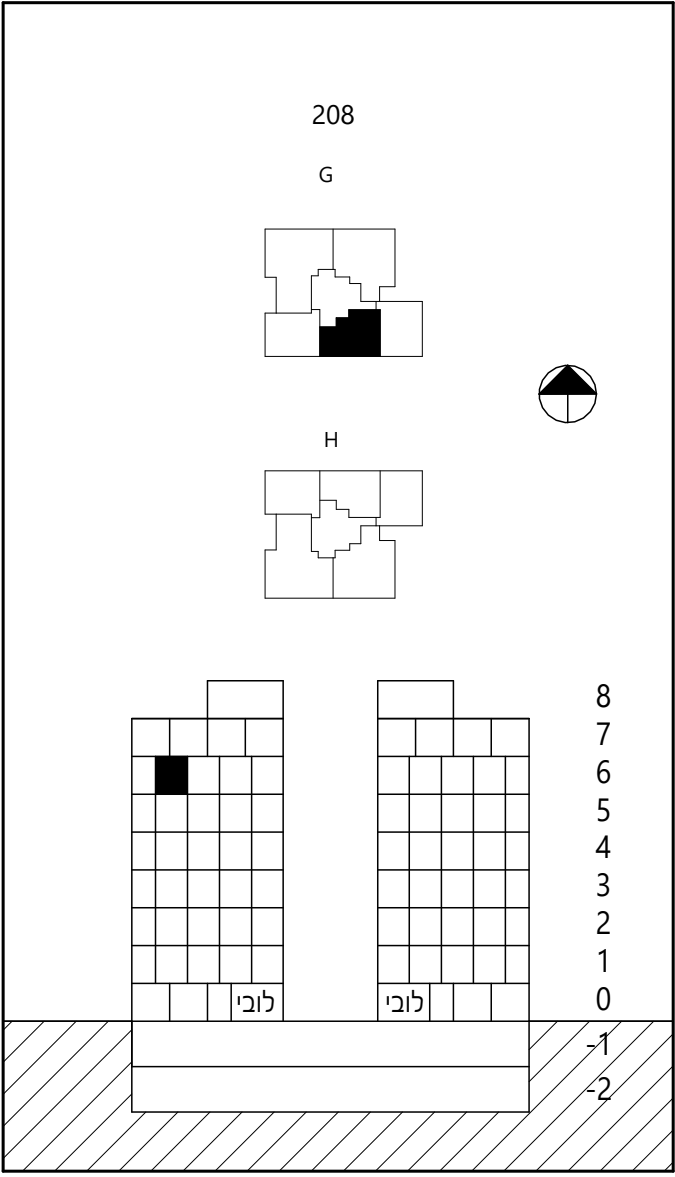

טיפוס דירה	מספר חדרים	שטח דירה	שטח מרפסת	מתוכה שטח מקורה
D	3	78.28 מ"ר	10.78 מ"ר	1.91 מ"ר