

תכנית מכר:




קנ"מ:	מהדורה:	תאריך:
1:50	2	07.06.2026
בניין:	D	
מס' קומה:	7	
טיפוס דירה:	E	
מס' דירה:	38	

* ראה רשימת הערות כללית מצורפת לתכניות אלו.
** ראה רשימת הערות ומקרא בתחילת קובץ תכניות המכר




ההדמיה להתרשמות בלבד ואינה מחייבת את החברה

לפני היתר בניה - יתכנו שינויים
והתאמות בהתאם לדרישות
הרשויות ואילוצי תכנון

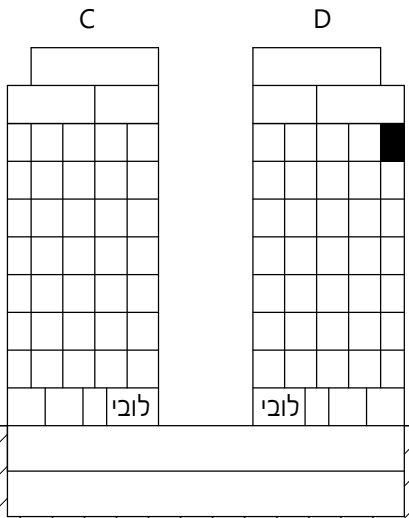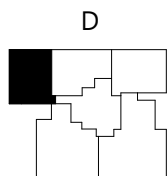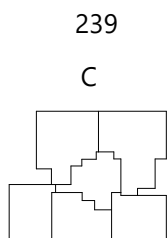

9
8
7
6
5
4
3
2
1
0
-1
-2

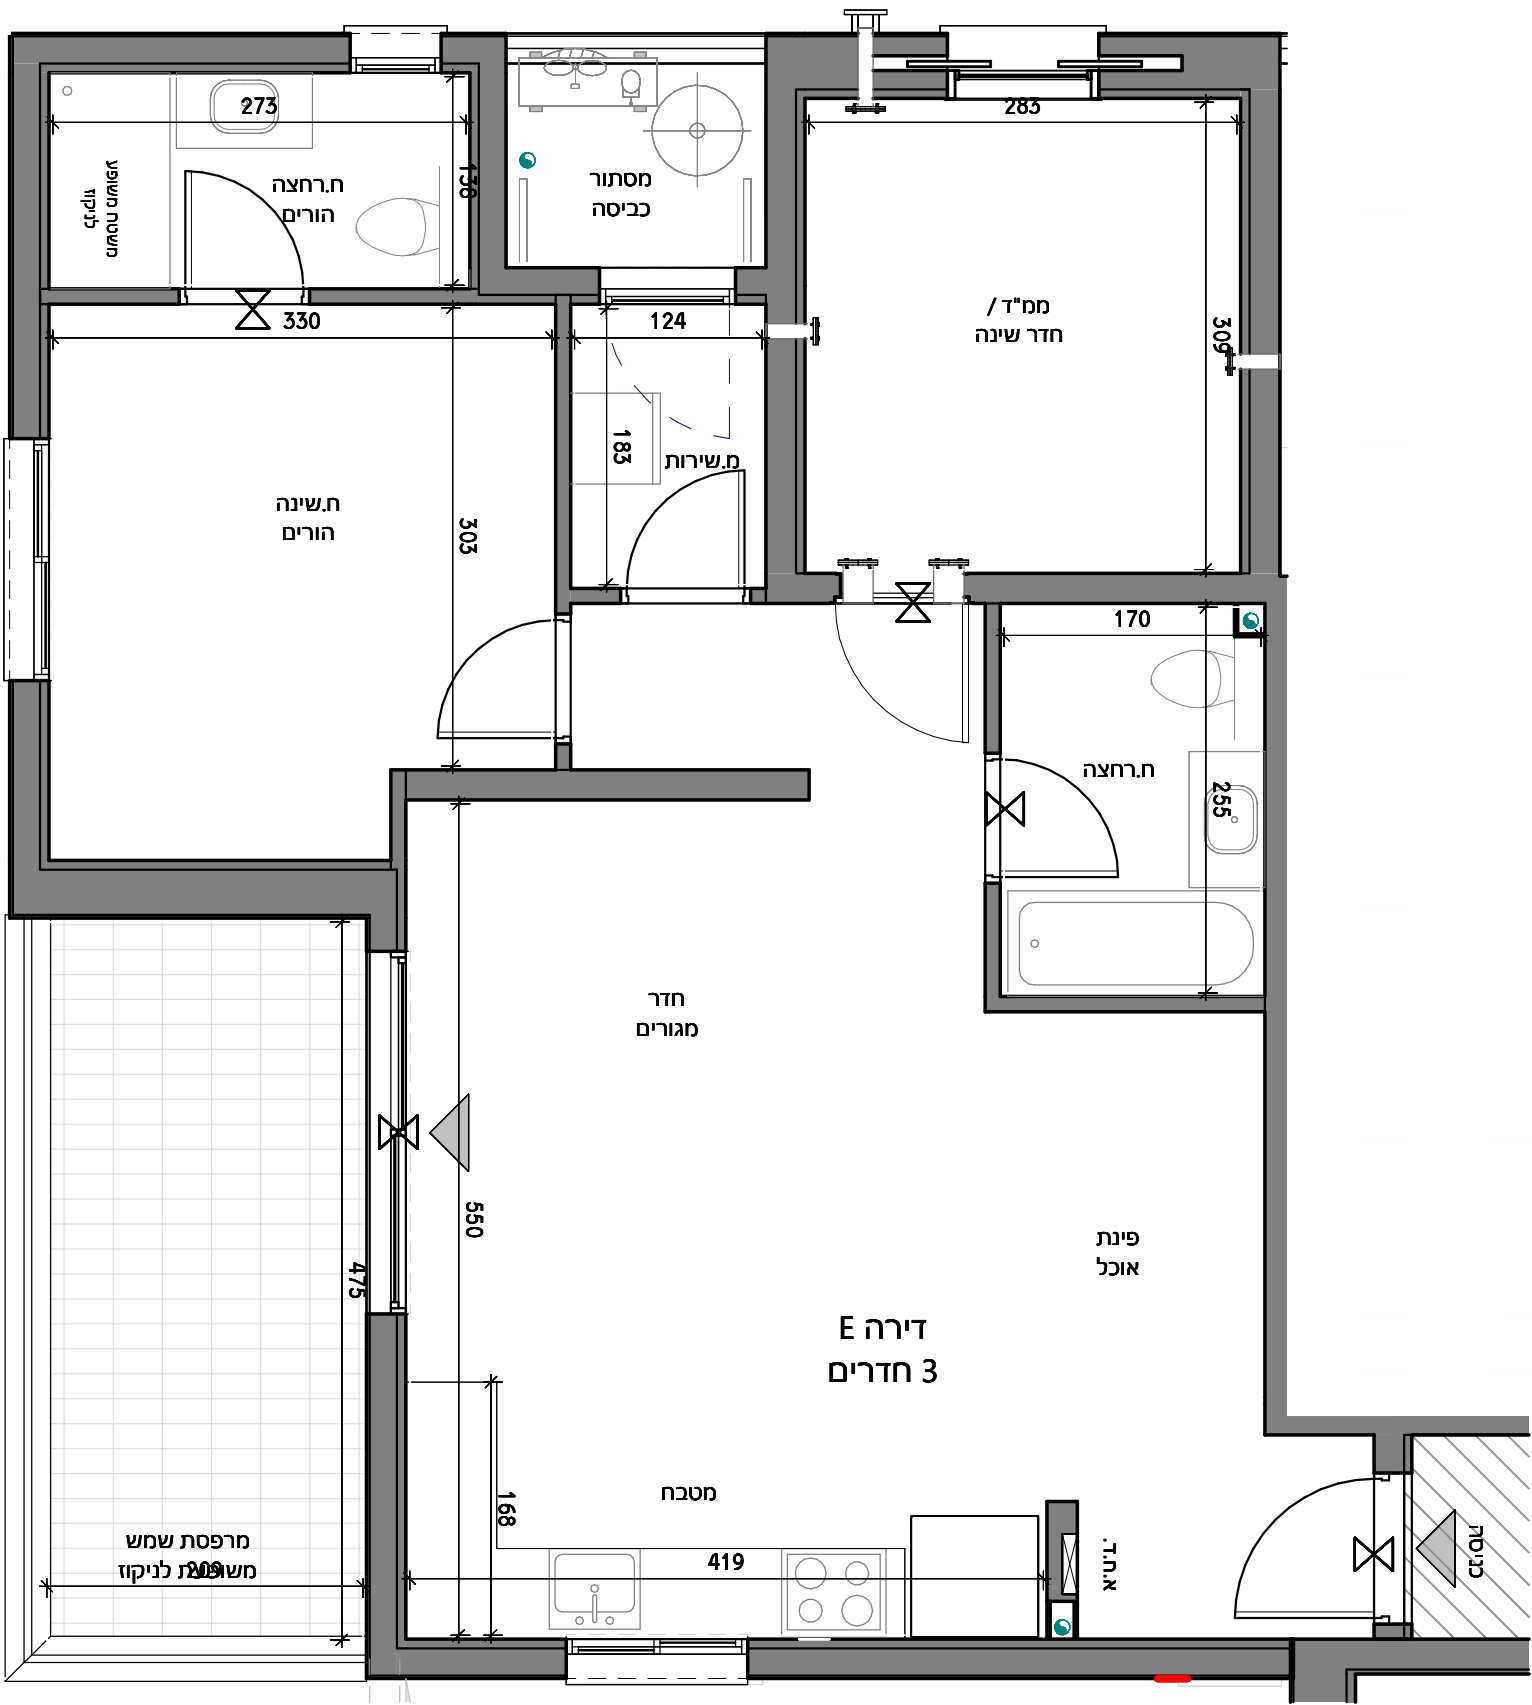

טיפוס דירה	מספר חדרים	שטח דירה	שטח מרפסת	מתוכה שטח מקורה
E	3	78.25 מ"ר	11.87 מ"ר	11.87 מ"ר

חתימת הרוכש

חתימת המוכר

תאריך חתימה