



נרמי בראשית
הגדלה והכנסה בכרמל ע"ש שנת



רח' תוצרת הארץ 3, ב.ס.ר סטיי בניין C
פתח תקווה טל 03-9506688

תכנית מכר:

קנ"מ:	מהדורה:	תאריך:
1:100	2	02.09.2026

בניין:

H

מס' קומה:

קומה 6



טיפוס דירה:

מס' דירה:

* ראה רשימת הערות כללית מצורפת לתכניות אלו.
** ראה רשימת הערות ומקרא בתחילת קובץ תכניות המכר

ההדמיה להתרשמות בלבד ואינה מחייבת את החברה

לפני היתר בניה - יתכנו שינויים
והתאמות בהתאם לדרישות
הרשויות ואילוץ תכנון

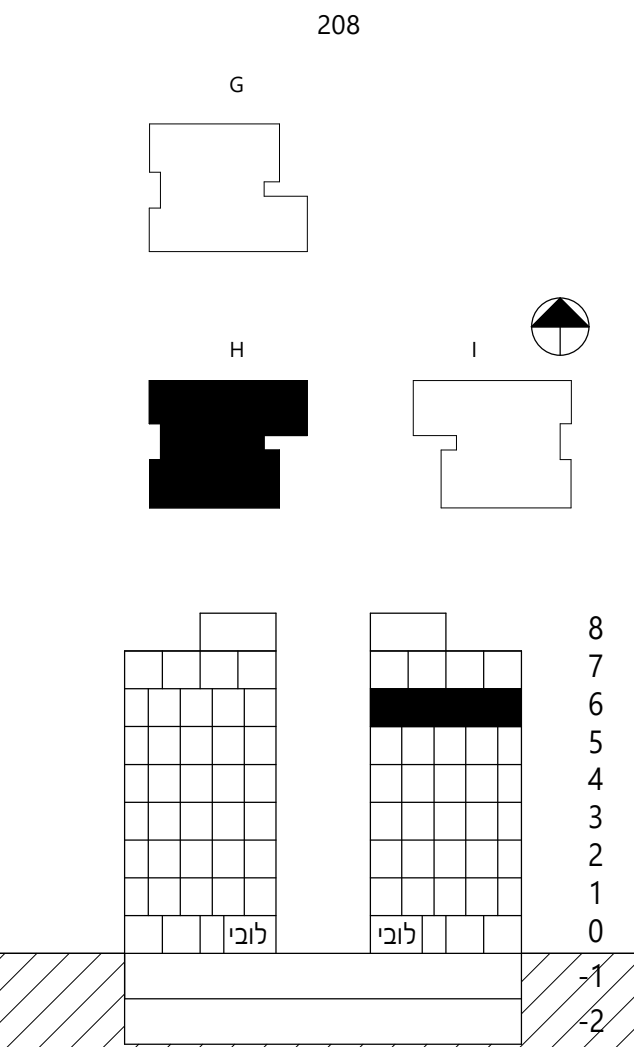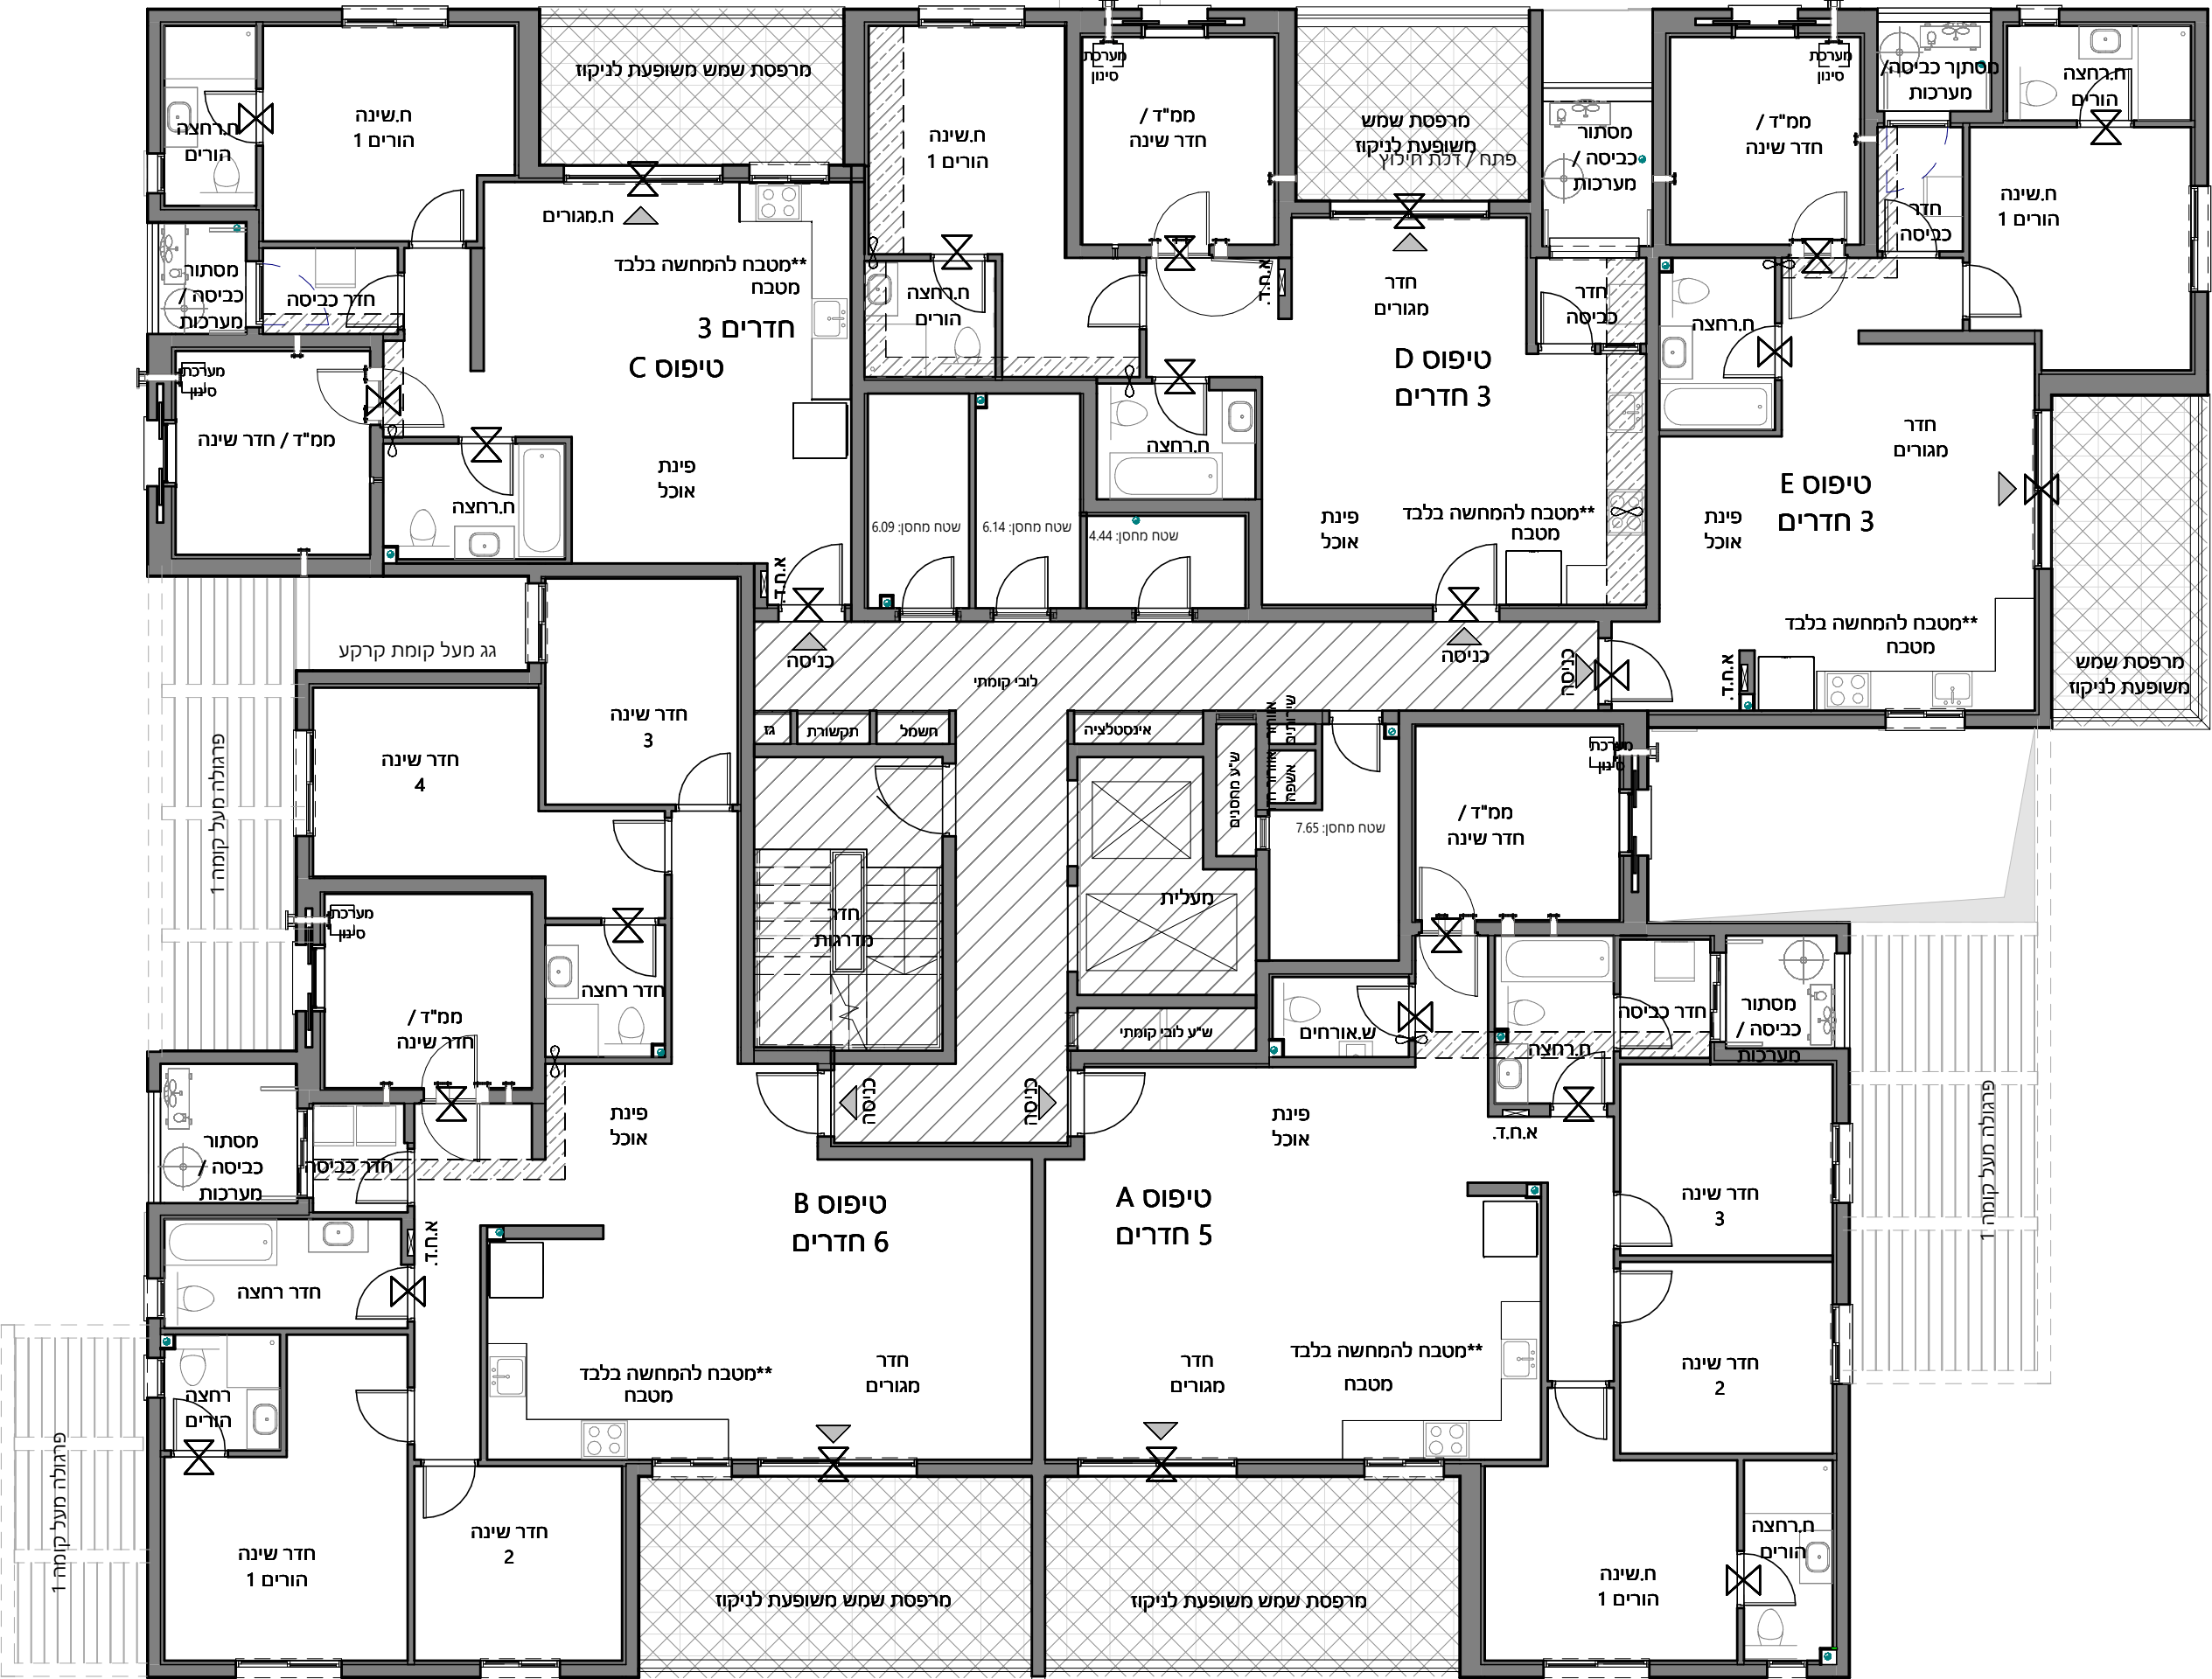

HADAS
ARCHITECTS