

תכנית מכר:

קנ"מ:
1:100

מהדורה:
2

תאריך:
06.09.2026

בניין:

J

מס' קומה:

קומות 1-6

טיפוס דירה:

מס' דירה:

* ראה רשימת הערות כללית מצורפת לתכניות אלו.
** ראה רשימת הערות ומקרא בתחילת קובץ תכניות המכר

ההדמיה להתרשמות בלבד ואינה מחייבת את החברה

לפני היתר בניה - יתכנו שינויים
והתאמות בהתאם לדרישות
הרשויות ואילוצי תכנון

מגרש 200

J

K


J

K

8
7
6
5
4
3
2
1
0
-1
-2

לובי

לובי

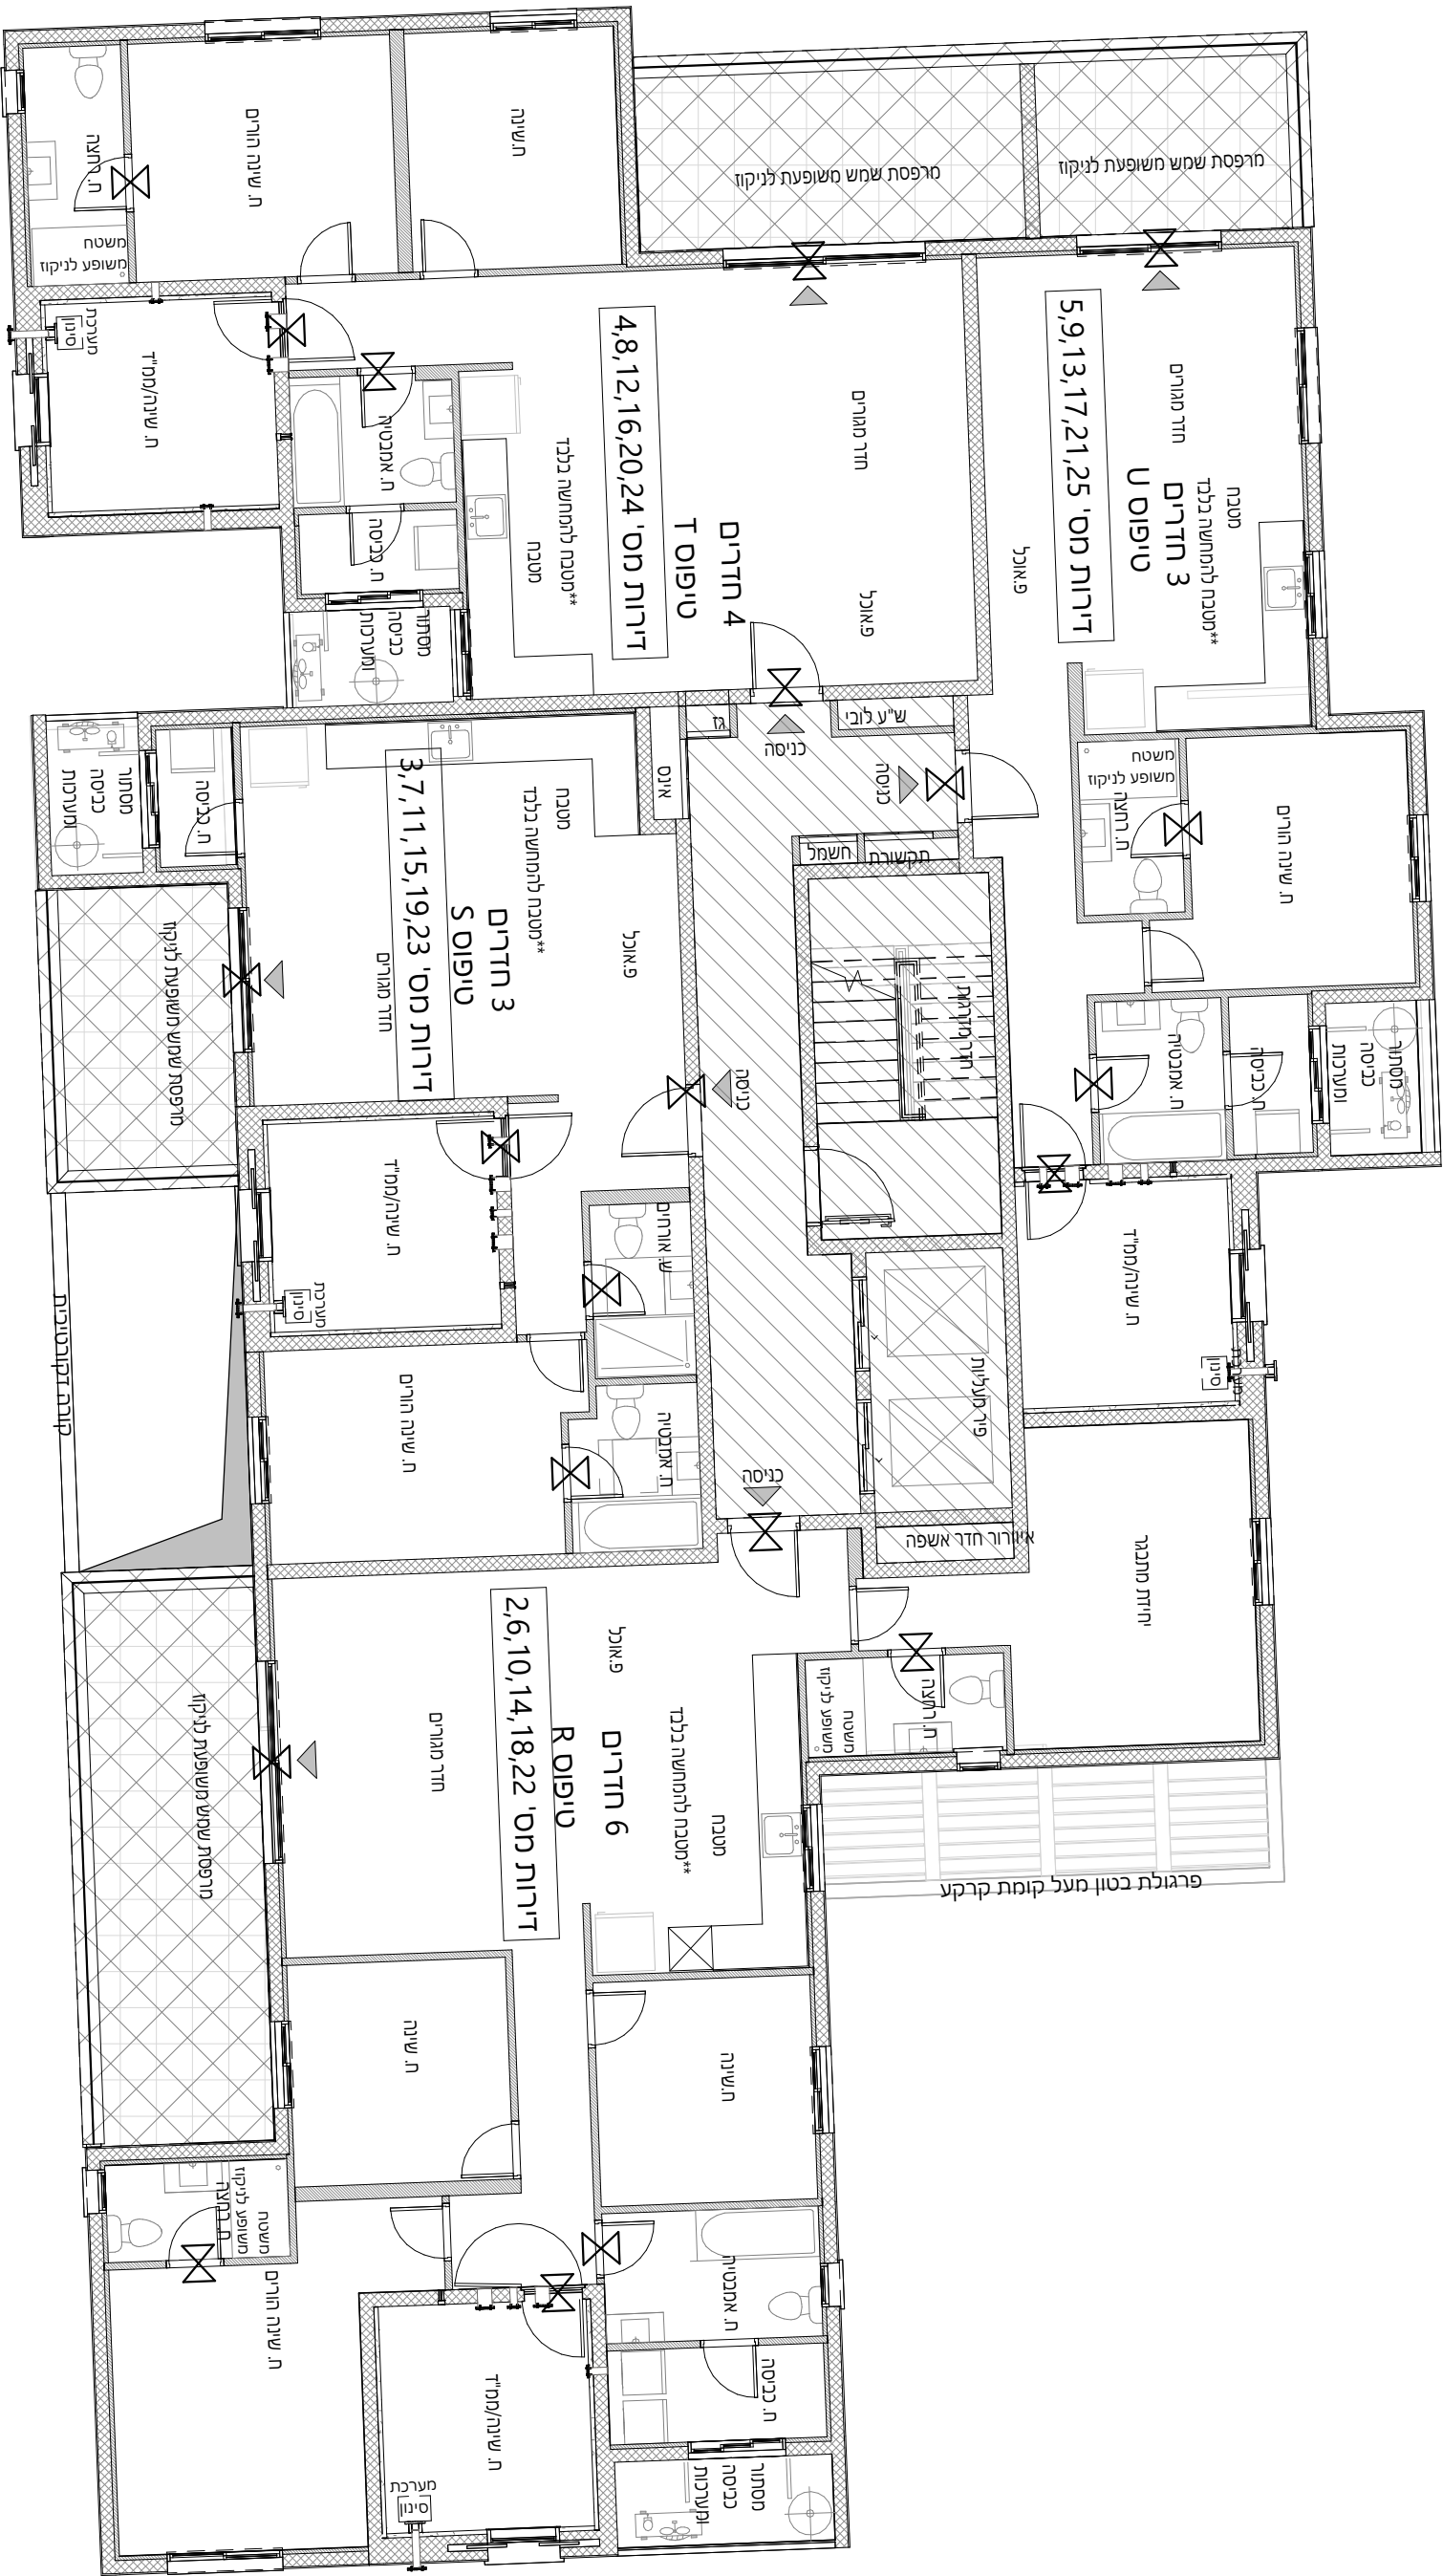

פתח/ דלת חילוץ