



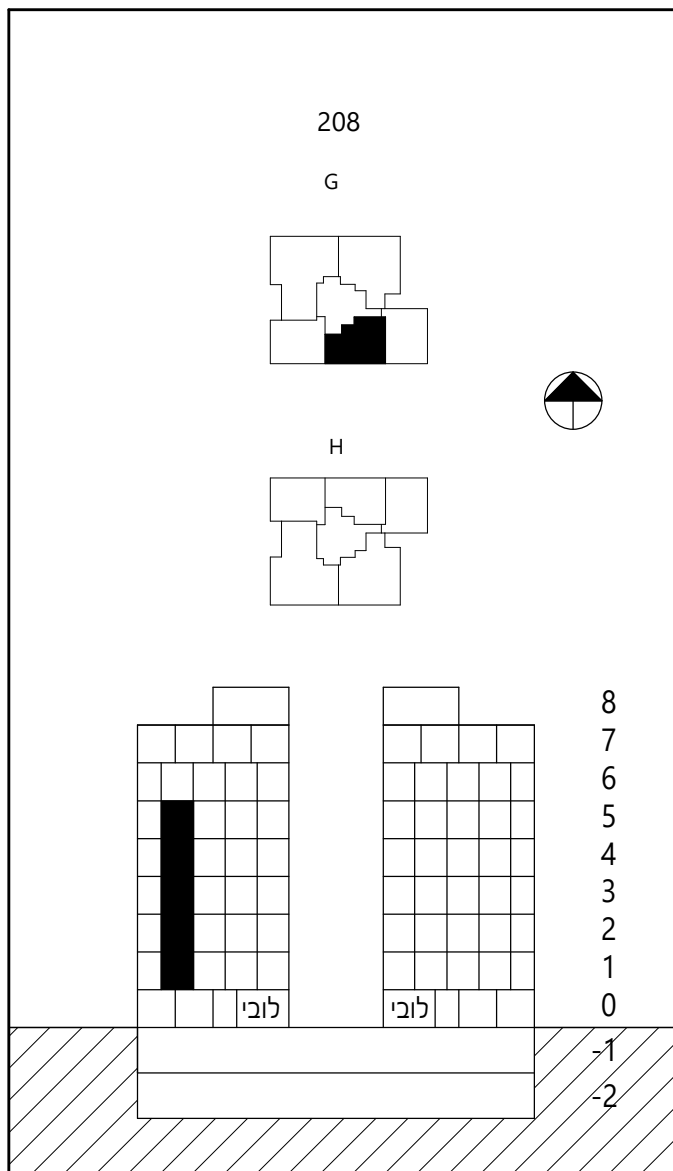
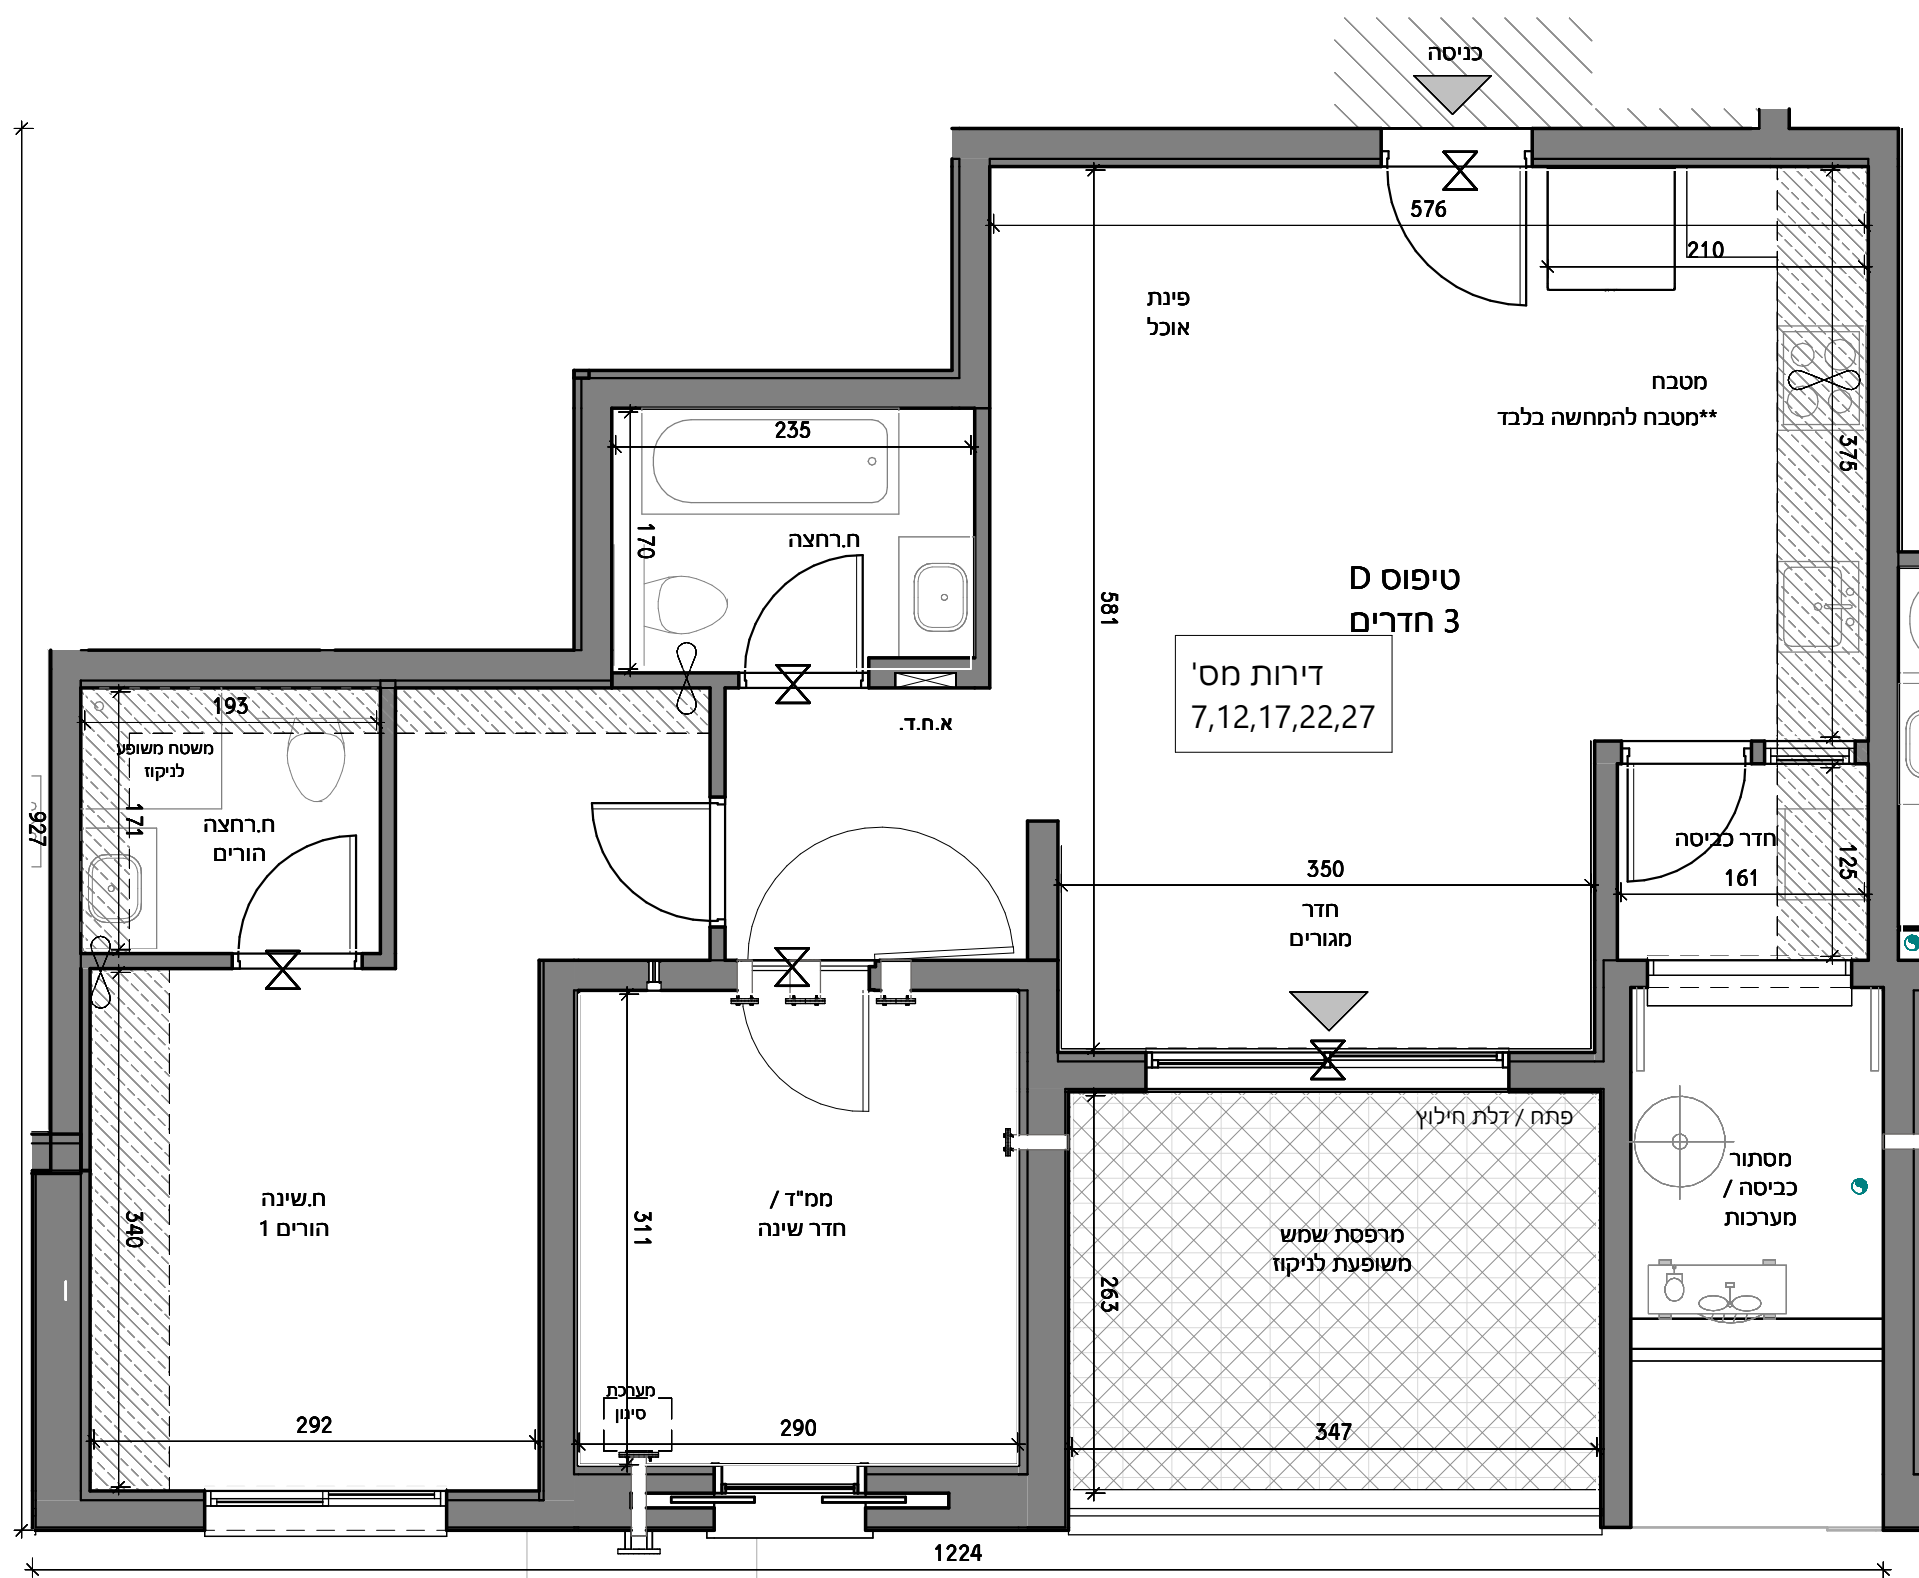
רח' תוצרת הארץ 3. ב.ס.ר סיטי בניין C
פתח תקווה טל 03-9506688

תכנית מכר:		
קב"מ:	מהדורה:	תאריך:
1:50	1	30.04.2026
בניין: _____ G מס' קומה: _____ קומות 1-5 טיפוס דירה: _____ D מס' דירה: _____ 7,12,17,22,27		

* ראה רשימת הערות כללית מצורפת לתכניות אלו.
** ראה רשימת הערות ומקרא בתחילת קובץ תכניות המכר

ההדמיה להתרשמות בלבד ואינה מחייבת את החברה

לפני היתר בניה - יתכנו שינויים
והתאמות בהתאם לדרישות
הרשויות ואילוצי תכנון

HADAS
ARCHITECTS

טיפוס דירה	מספר חדרים	שטח דירה	שטח מרפסת	מתוכה שטח מקורה
D	3	78.28 מ"ר	10.78 מ"ר	10.78 מ"ר

חתימת הרוכש

חתימת המוכר

תאריך חתימה