

תכנית מכר:

קנ"מ:	מהדורה:	תאריך:
1:50	1	27.04.2026

בניין:

A

מס' קומה:

1

טיפוס דירה:

A

מס' דירה:



4

\* ראה רשימת הערות כללית מצורפת לתכנית אלו.  
\*\* ראה רשימת הערות ומקרא בתחילת קובץ תכניות המכר



ההדמיה להתרשמות בלבד ואינה מחייבת את החברה

לפני היתר בניה - יתכנו שינויים  
והתאמות בהתאם לדרישות  
הרשויות ואילוץ תכנון

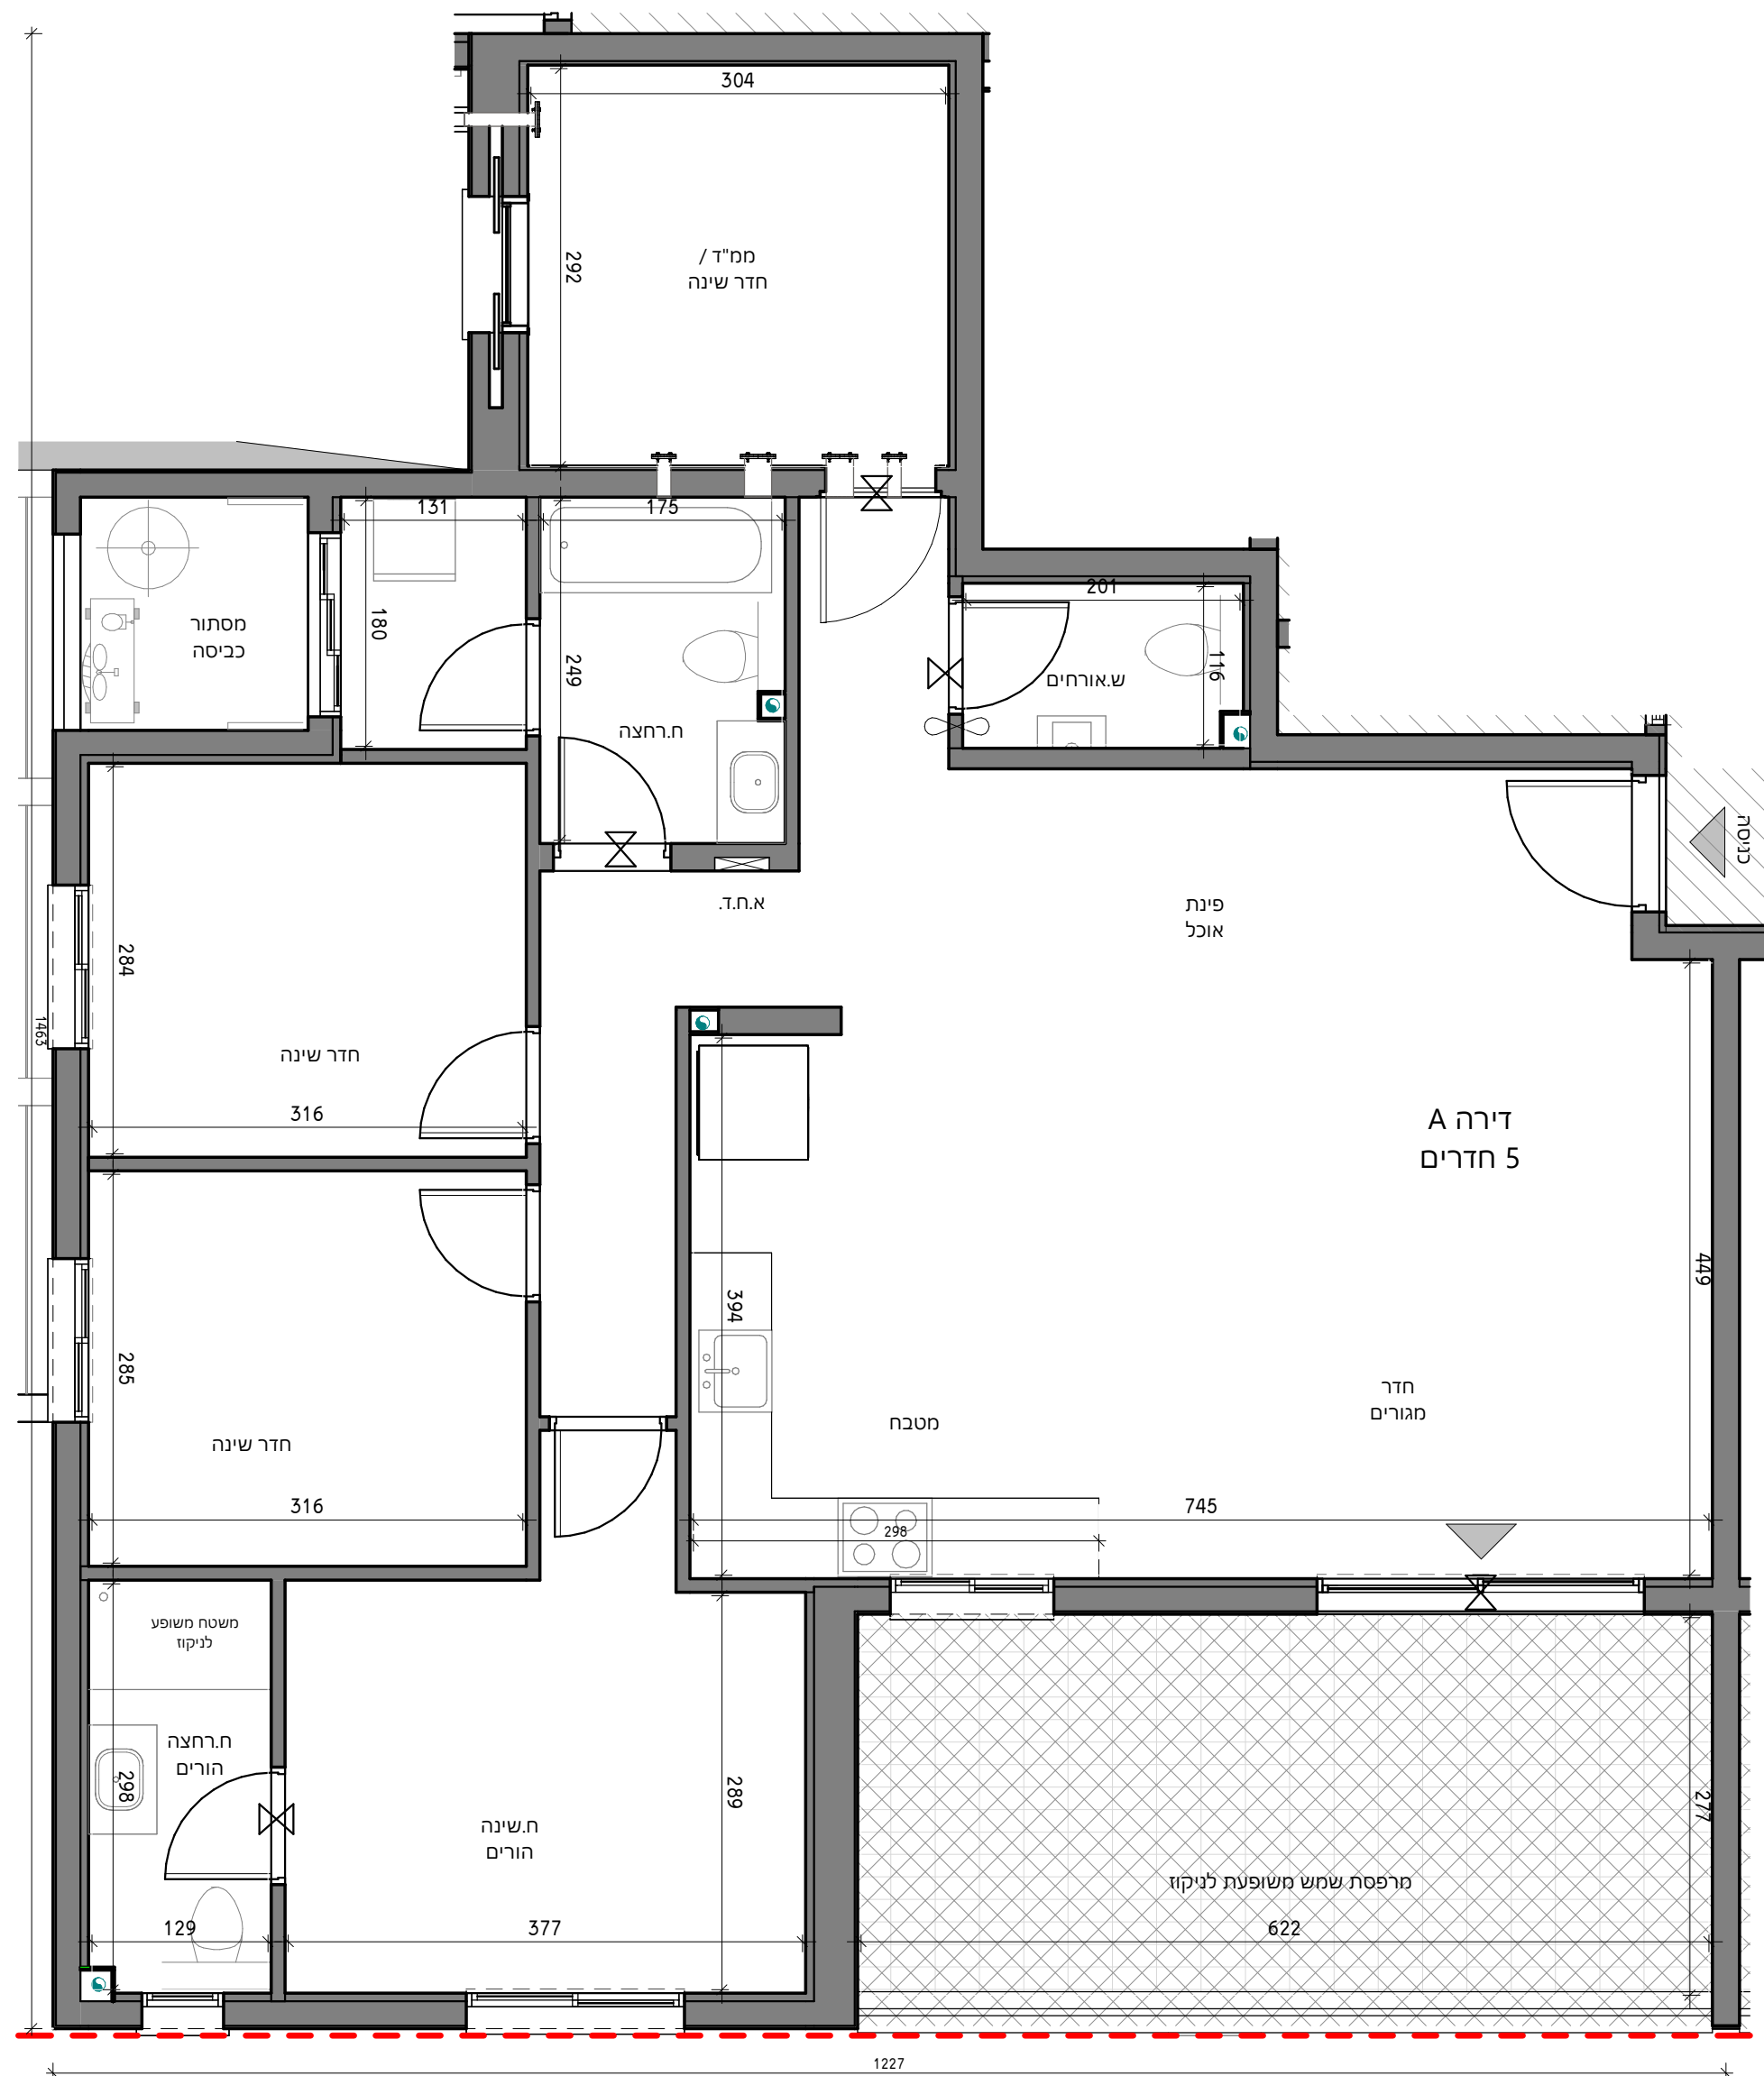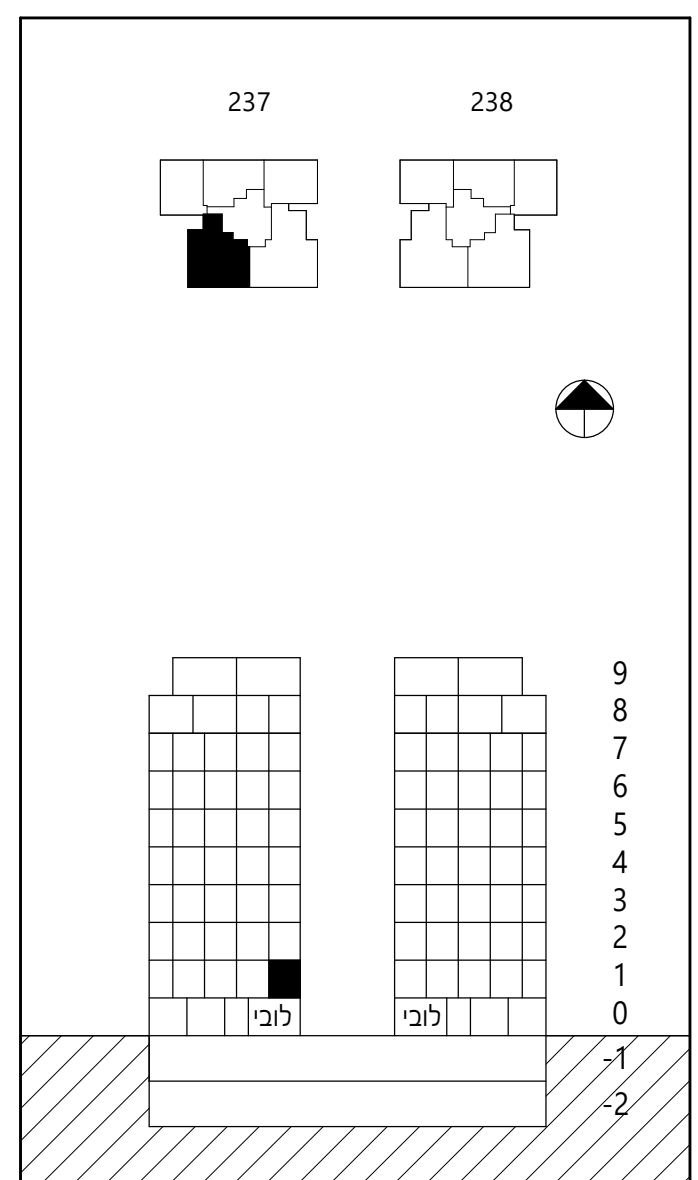

מטוחה שטח מקורה	שטח מרפסת	שטח דירה	מספר חדרים	טיפוס דירה
19.36 מ"ר	19.36 מ"ר	123.84 מ"ר	5	A

תאריך חתימה

חתימת המוכר

חתימת הרוכש