

תכנית מכר:

קנ"מ:	מהדורה:	תאריך:
1:50	1	27.04.2026



בניין:	A
מס' קומה:	2-6
טיפוס דירה:	A
מס' דירה:	9,14,19,24,29

* ראה רשימת הערות כללית מצורפת לתכנית אלו.
 ** ראה רשימת הערות ומקרא בתחילת קובץ תכנית המכר



ההדמיה להתרשמות בלבד ואינה מחייבת את החברה

לפני היתר בניה - יתכנו שינויים
 והתאמות בהתאם לדרישות
 הרשויות ואילוצי תכנון

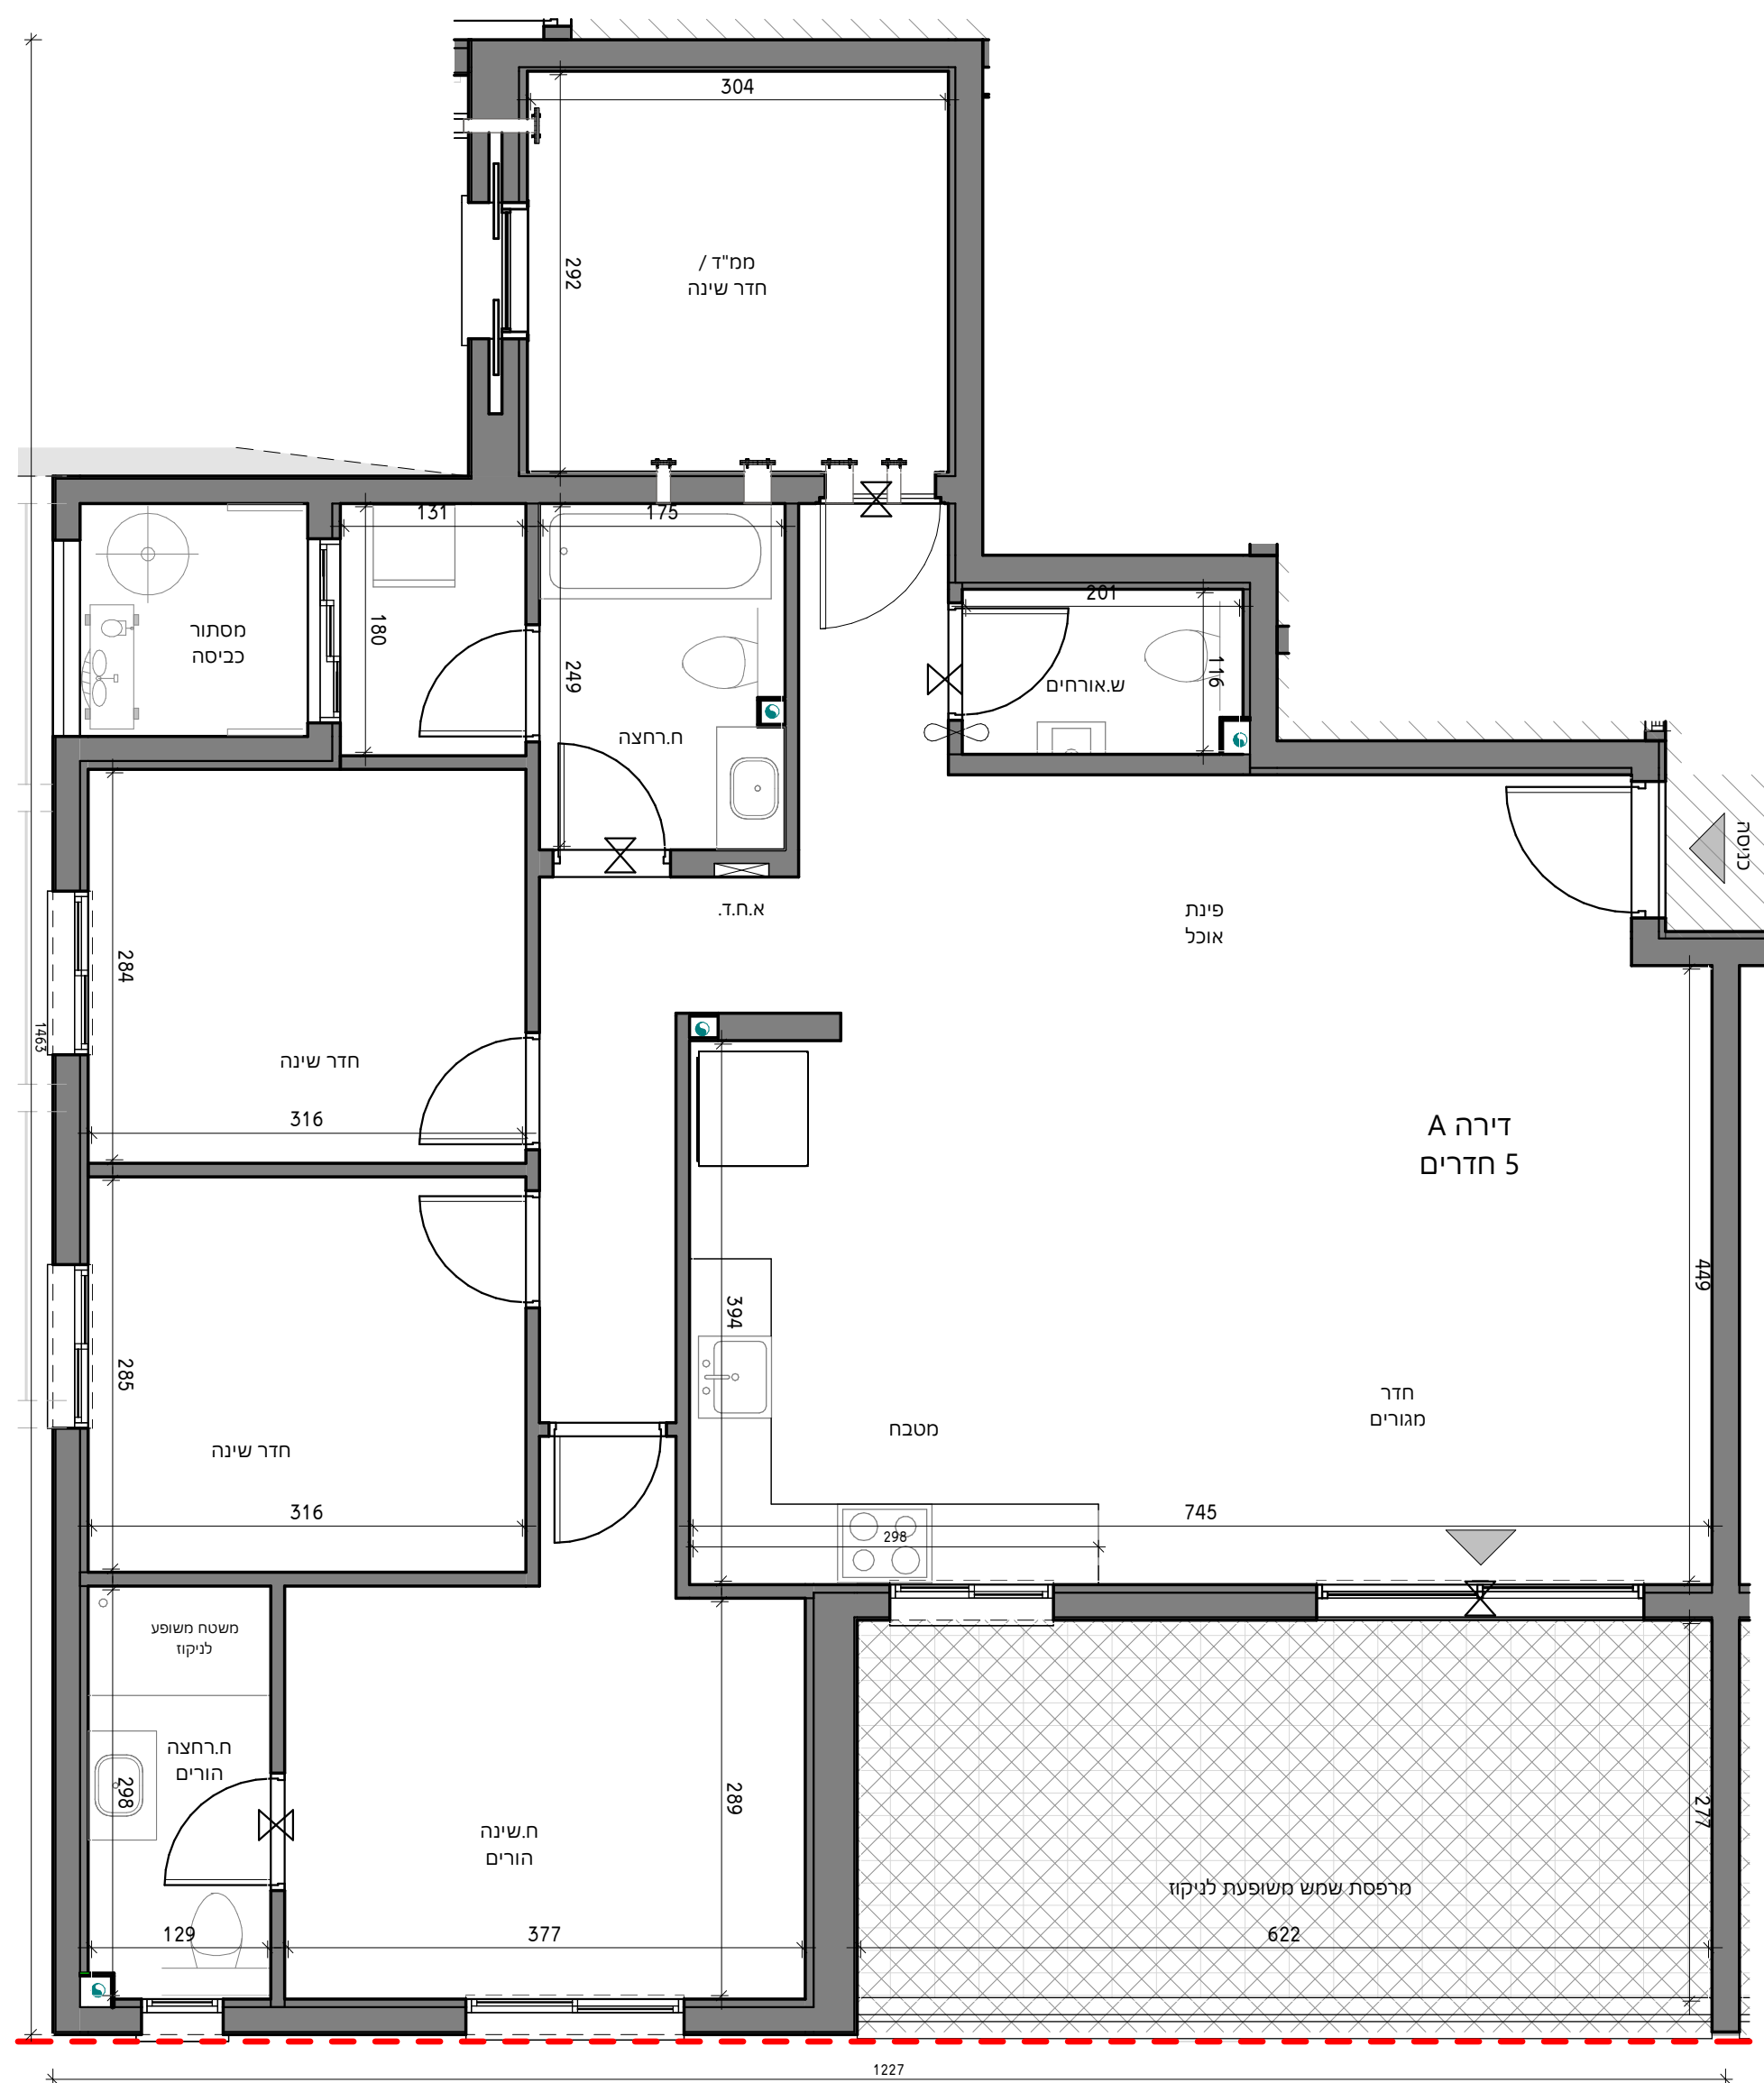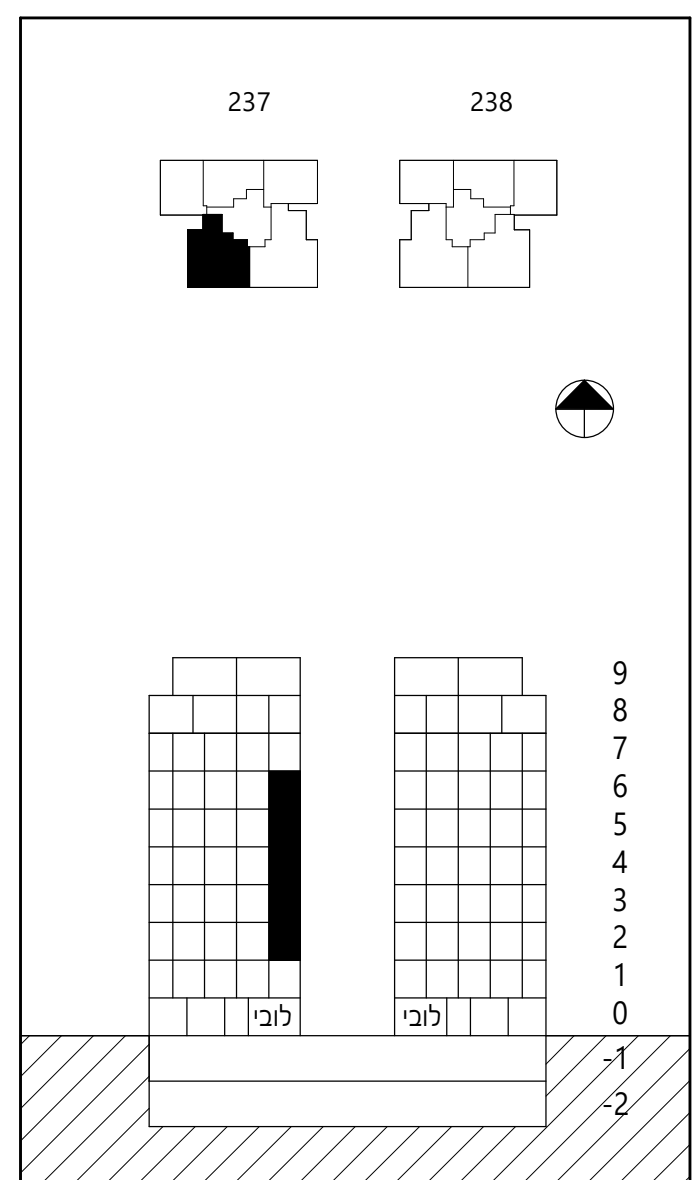

מטוכה שטח מקורה	שטח מרפסת	שטח דירה	מספר חדרים	טיפוס דירה
19.36 מ"ר	19.36 מ"ר	123.84 מ"ר	5	A

תאריך חתימה

חתימת המוכר

חתימת הרוכש