



כרמי בראשית

הנדסה אדריכלות



רח' תוצרת הארץ 3. ב.ס.ר סיטי בניין C
פתח תקווה טל 03-9506688

תכנית מכר:

קנ"מ:	מהדורה:	תאריך:
1:100	2	06.09.2026

בניין:

מס' קומה:


טיפוס דירה:

מס' דירה:

* ראה רשימת הערות כללית מצורפת לתכניות אלו.
** ראה רשימת הערות ומקרא בתחילת קובץ תכניות המכר

ההדמיה להתרשמות בלבד ואינה מחייבת את החברה

לפני היתר בניה - יתכנו שינויים
והתאמות בהתאם לדרישות
הרשויות ואילוצי תכנון

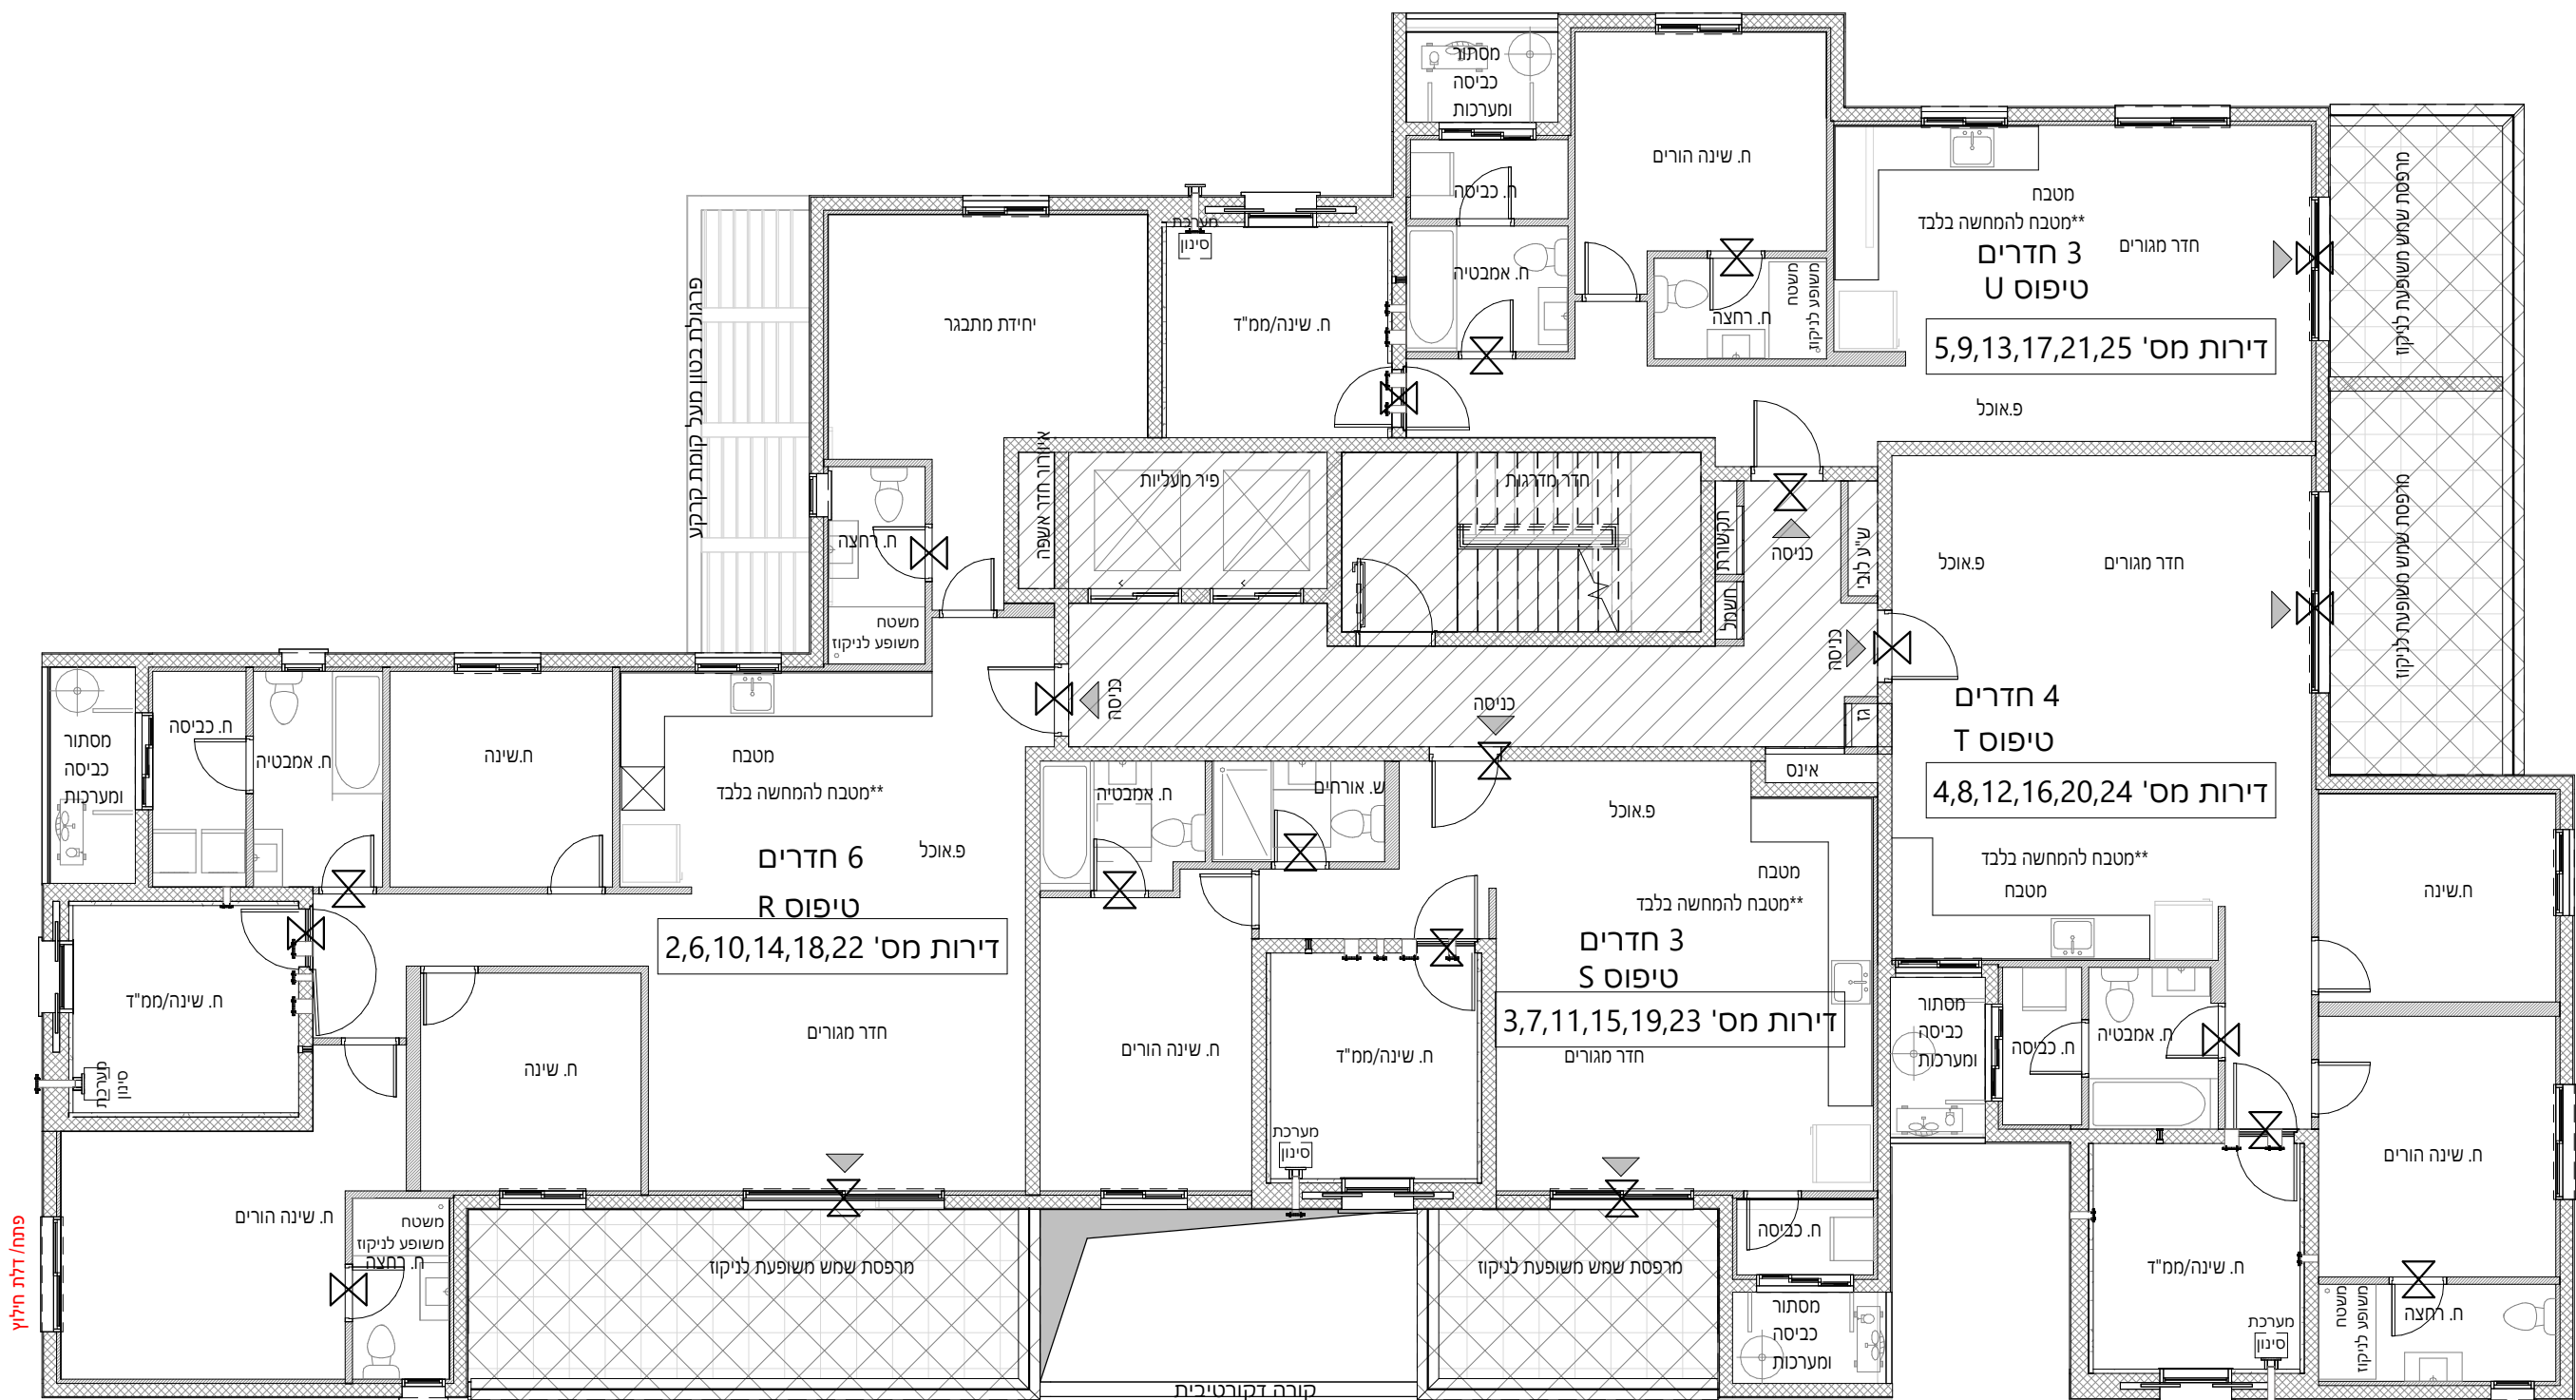

מגרש 200

J

K

J

K

8
7
6
5
4
3
2
1
0
-1
-2

לובי

לובי

HADAS
ARCHITECTS