





רח' תוצרת הארץ 3. ב.ס.ר סיטי בניין C
פתח תקווה טל 03-9506688

תכנית מכר:		
קנ"מ:	מהדורה:	תאריך:
1:50	2	06.09.2026
בניין: J		
מס' קומה:	קומות 1-6	
טיפוס דירה:	U	
מס' דירה:	5,9,13,17,21,25	

* ראה רשימת הערות כללית מצורפת לתכניות אלו.
** ראה רשימת הערות ומקרא בתחילת קובץ תכניות המכר

ההדמיה להתרשמות בלבד ואינה מחייבת את החברה

לפני היתר בניה - יתכנו שינויים
והתאמות בהתאם לדרישות
הרשויות ואילוצי תכנון

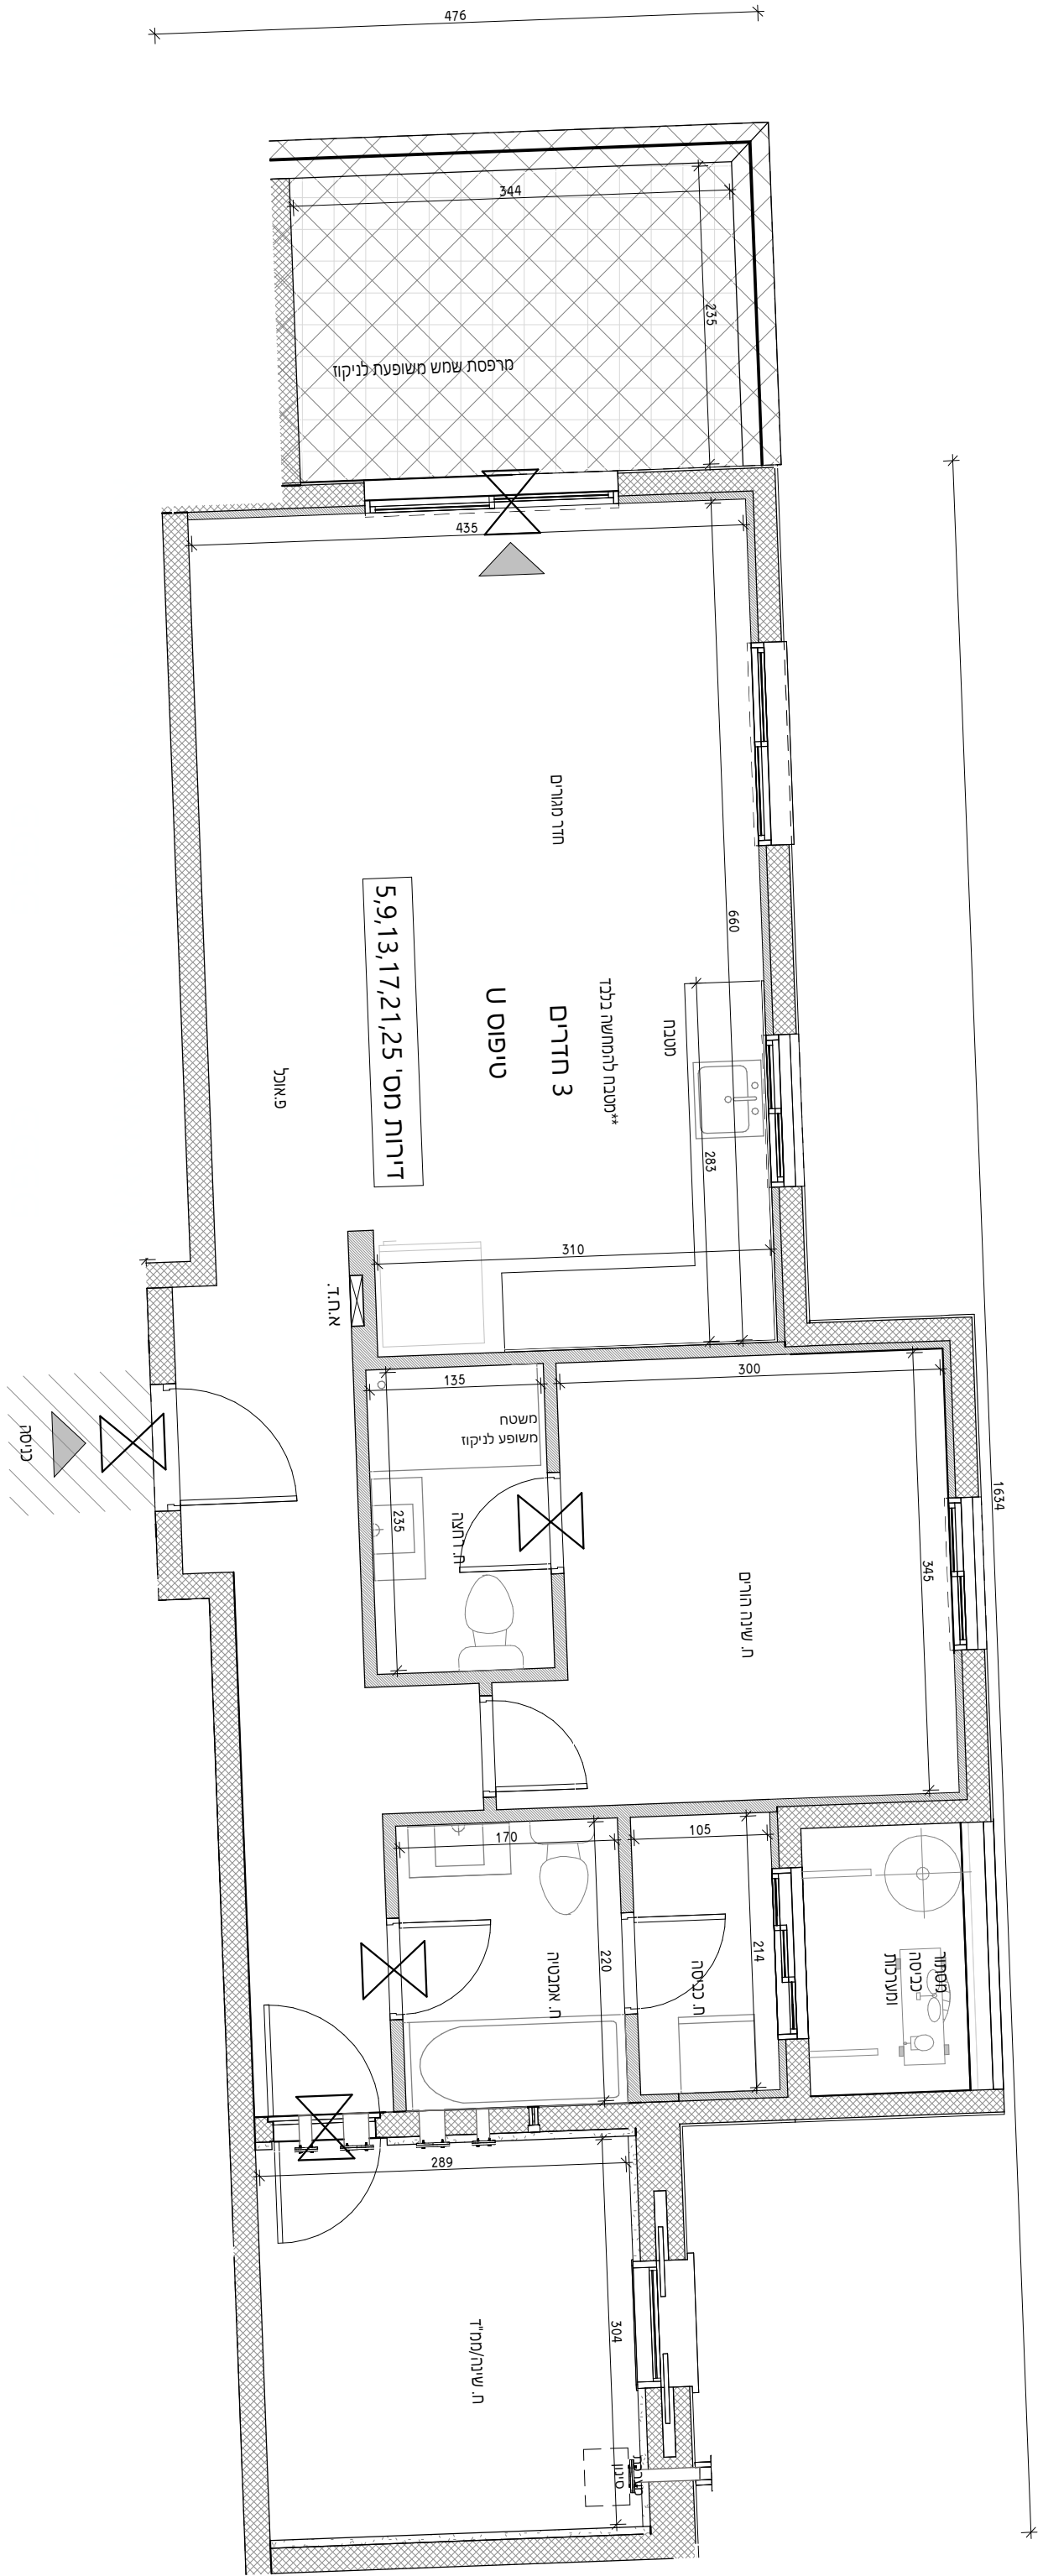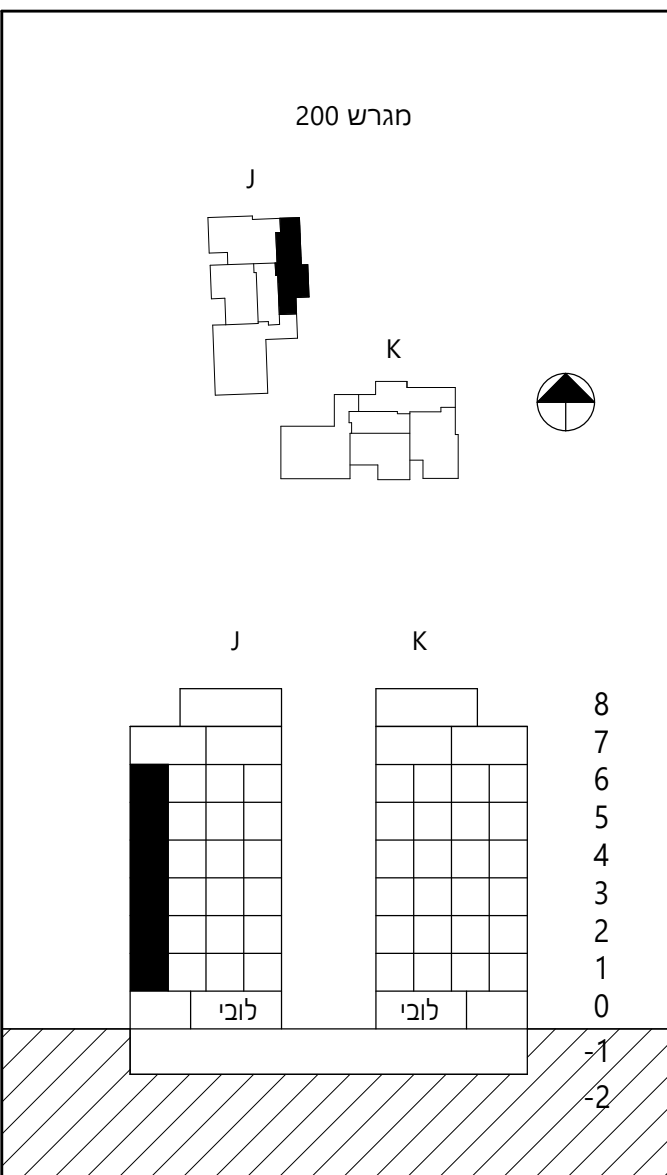

טיפוס דירה	מספר חדרים	שטח דירה	שטח מרפסת	מתוכה שטח מקורה
U	3	80 מ"ר	10.17 מ"ר	10.17 מ"ר

חתימת הרוכש

חתימת המוכר

תאריך חתימה