



רח' תוצרת הארץ 3. ב.ס.ר סיטי בניין C
פתח תקווה טל 03-9506688


תכנית מכר:		
קנ"מ:	מהדורה:	תאריך:
1:100	2	16.07.2026
בניין: _____ C מס' קומה: _____ קומת קרקע טיפוס דירה: _____ מס' דירה: _____		

* ראה רשימת הערות כללית מצורפת לתכניות אלו.
 ** ראה רשימת הערות ומקרא בתחילת קובץ תכניות המכר




ההדמיה להתרשמות בלבד ואינה מחייבת את החברה

לפני היתר בניה - יתכנו שינויים
והתאמות בהתאם לדרישות
הרשויות ואילוצי תכנון

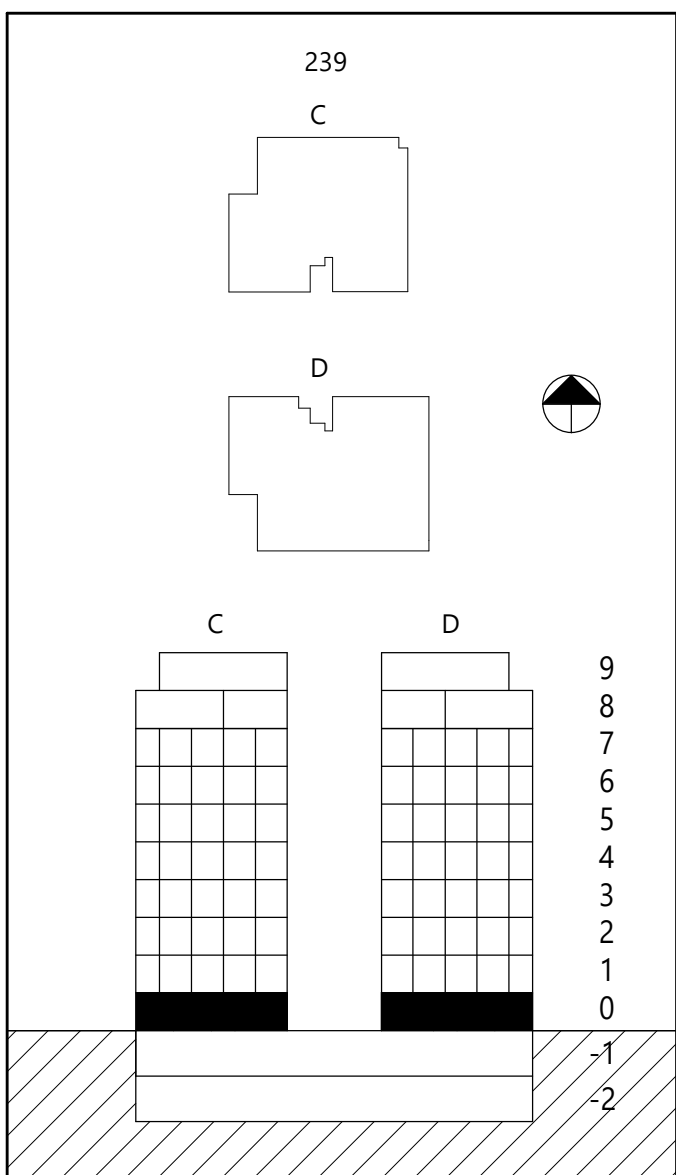

HADAS ARCHITECTS

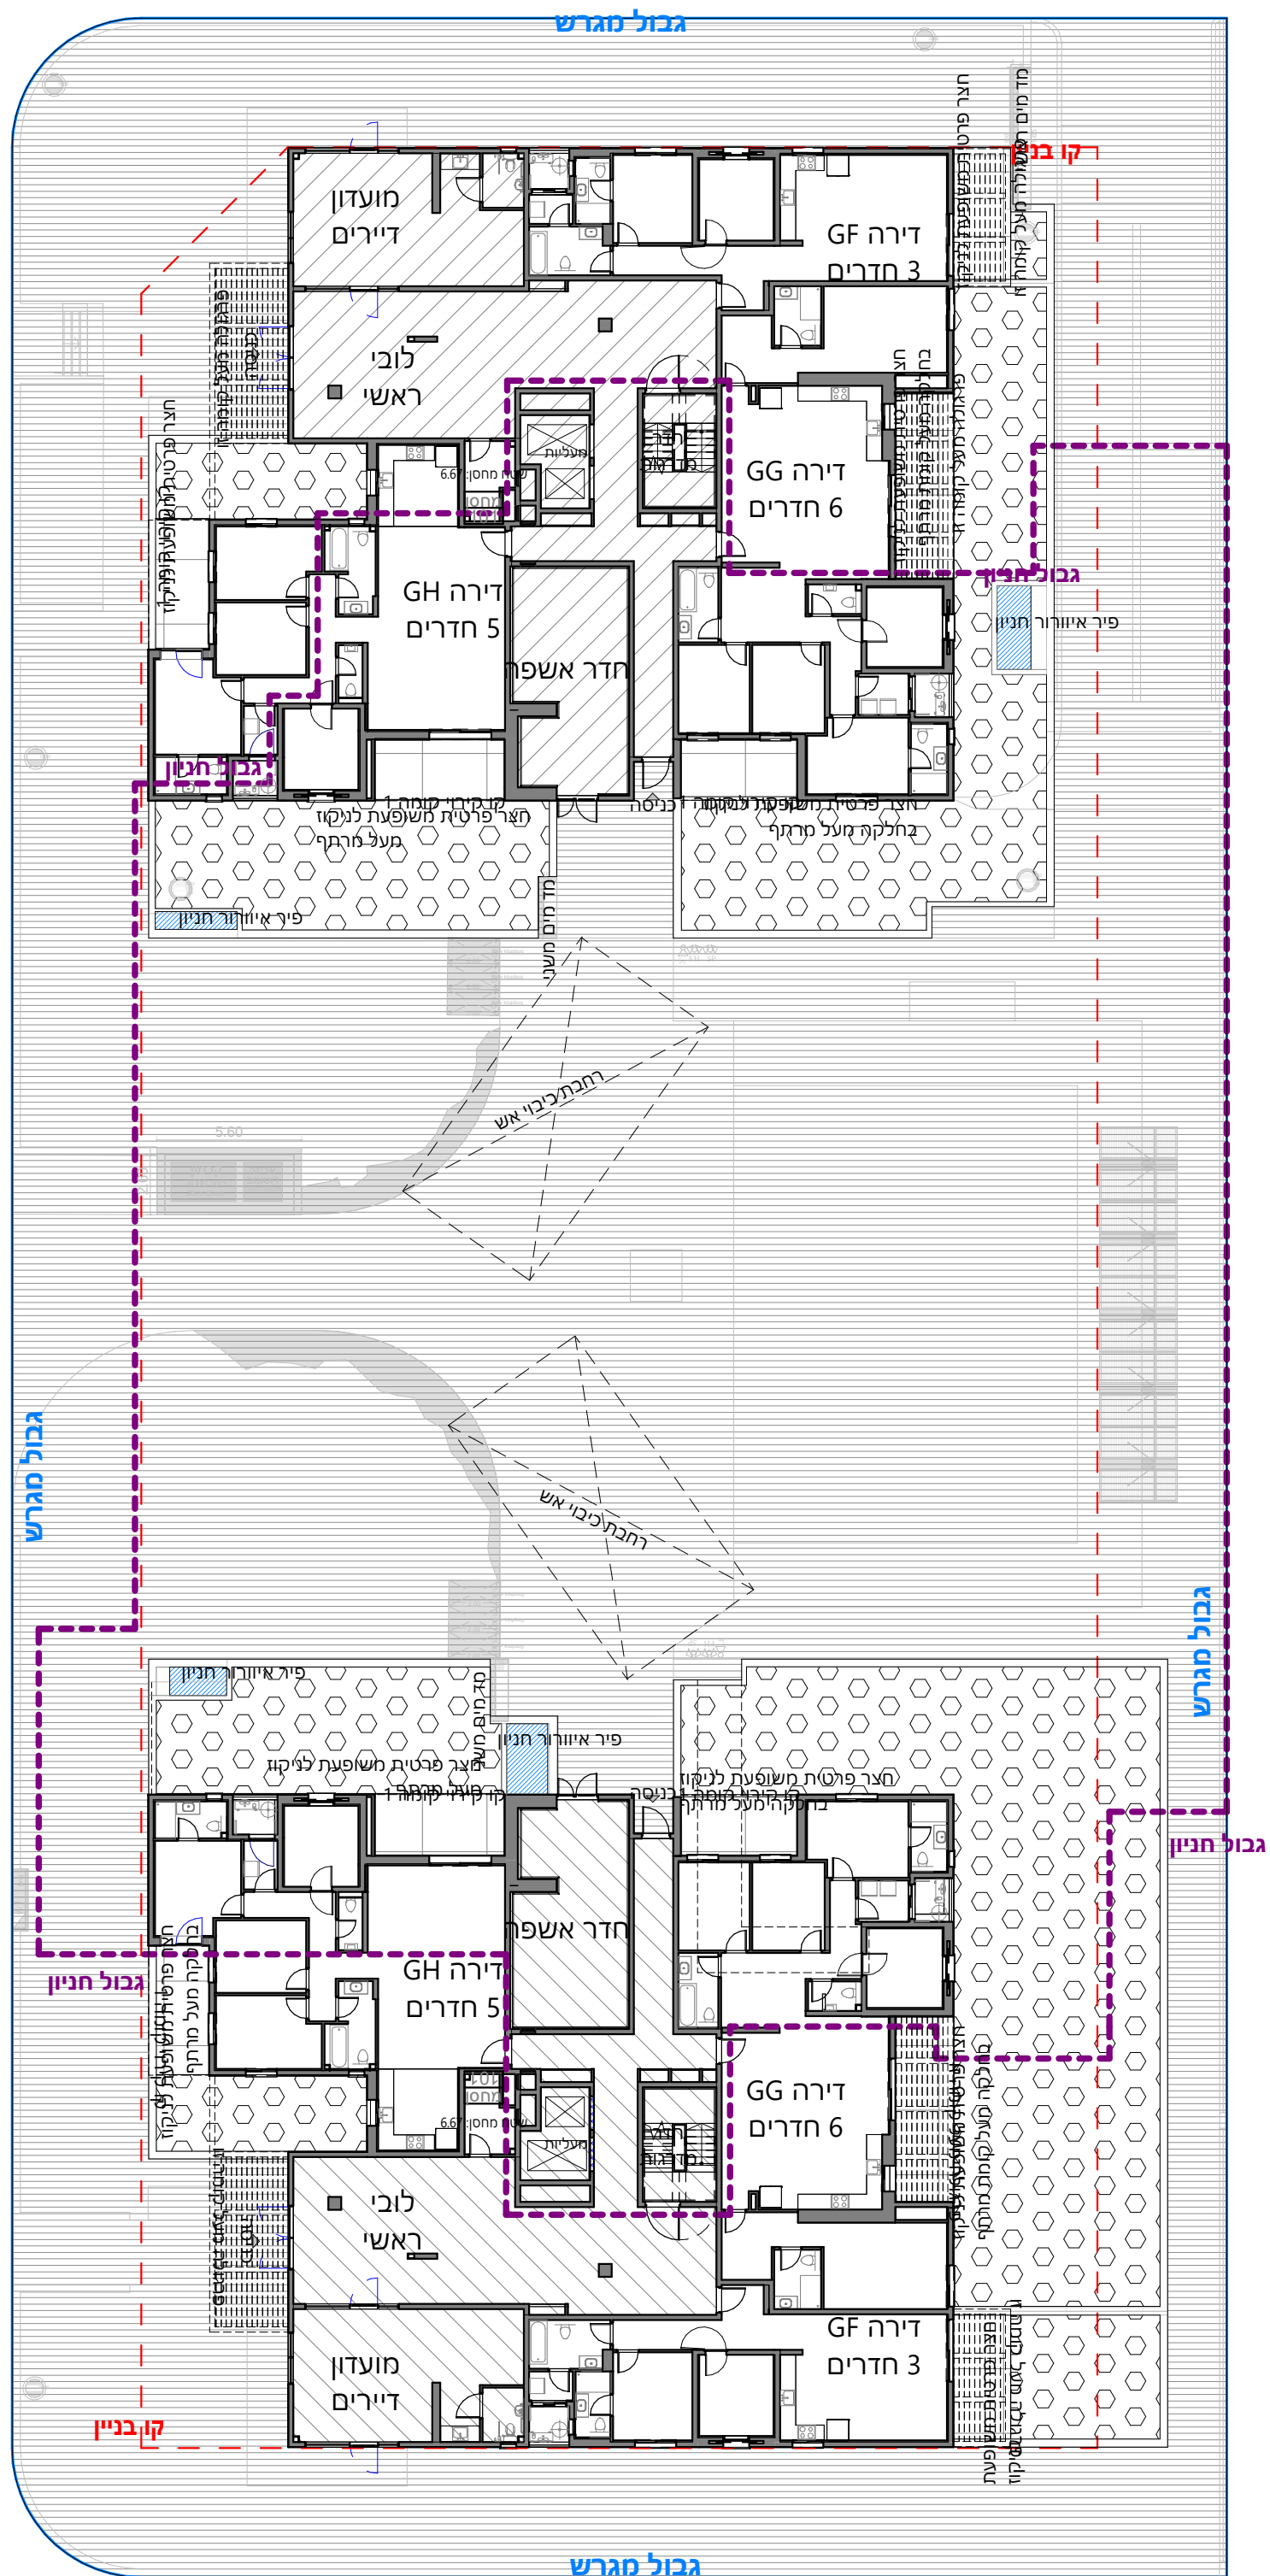



רח' תוצרת הארץ 3, ב.ס.ר סיטי בניין C
פתח תקווה טל 03-9506688

תכנית מכר:

קנ"מ:	מהדורה:	תאריך:
1:200	2	16.07.2026

בניין:

מס' קומה:

טיפוס דירה:

מס' דירה:

* ראה רשימת הערות כללית מצורפת לתכנית אלו.
** ראה רשימת הערות ומקרא בתחילת קובץ תכניות המכר




ההדמיה להתרשמות בלבד ואינה מחייבת את החברה


לפני היתר בניה - יתכנו שינויים
והתאמות בהתאם לדרישות
הרשויות ואילוצי תכנון

239

C

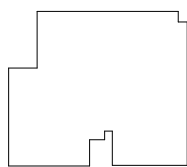


D

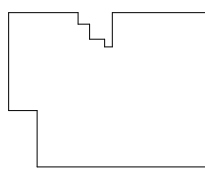

C

D

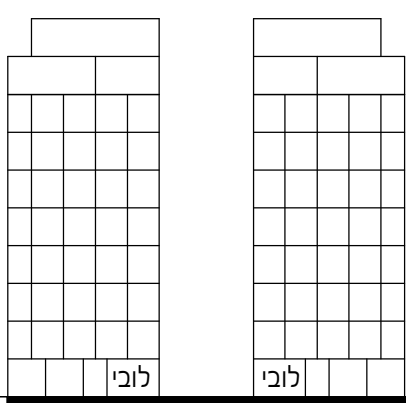

9
8
7
6
5
4
3
2
1
0
-1
-2

לובי

לובי





רח' תוצרת הארץ 3. ב.ס.ר סיטי בניין C
פתח תקווה טל 03-9506688

תכנית מכר:

קנ"מ:	מהדורה:	תאריך:
1:200	2	16.07.2026

בניין:

מס' קומה:

טיפוס דירה:

מס' דירה:

* ראה רשימת הערות כללית מצורפת לתכנית אלו.
** ראה רשימת הערות ומקרא בתחילת קובץ תכניות המכר



ההדמיה להתרשמות בלבד ואינה מחייבת את החברה

לפני היתר בניה - יתכנו שינויים
והתאמות בהתאם לדרישות
הרשויות ואילוצי תכנון

239

C

D

C

D

9
8
7
6
5
4
3
2
1
0

לובי

לובי

-1

-2

