



מ.ב.צ

יזמות ובניה



רח' תוצרת הארץ 3, ב.ס.ר סיטי בניין C
פתח תקווה
טל 03-9506688

תכנית מכר:		
קנ"מ:	מהדורה:	תאריך:
1:50	2	16.07.2026
בניין:	B	
מס' קומה:	1	
טיפוס דירה:	A	
מס' דירה:	4	

* ראה רשימת הערות כללית מצורפת לתכניות אלו.
** ראה רשימת הערות ומקרא בתחילת קובץ תכניות המכר



לפני היתר בניה - יתכנו שינויים
והתאמות בהתאם לדרישות
הרשויות ואילוצי תכנון

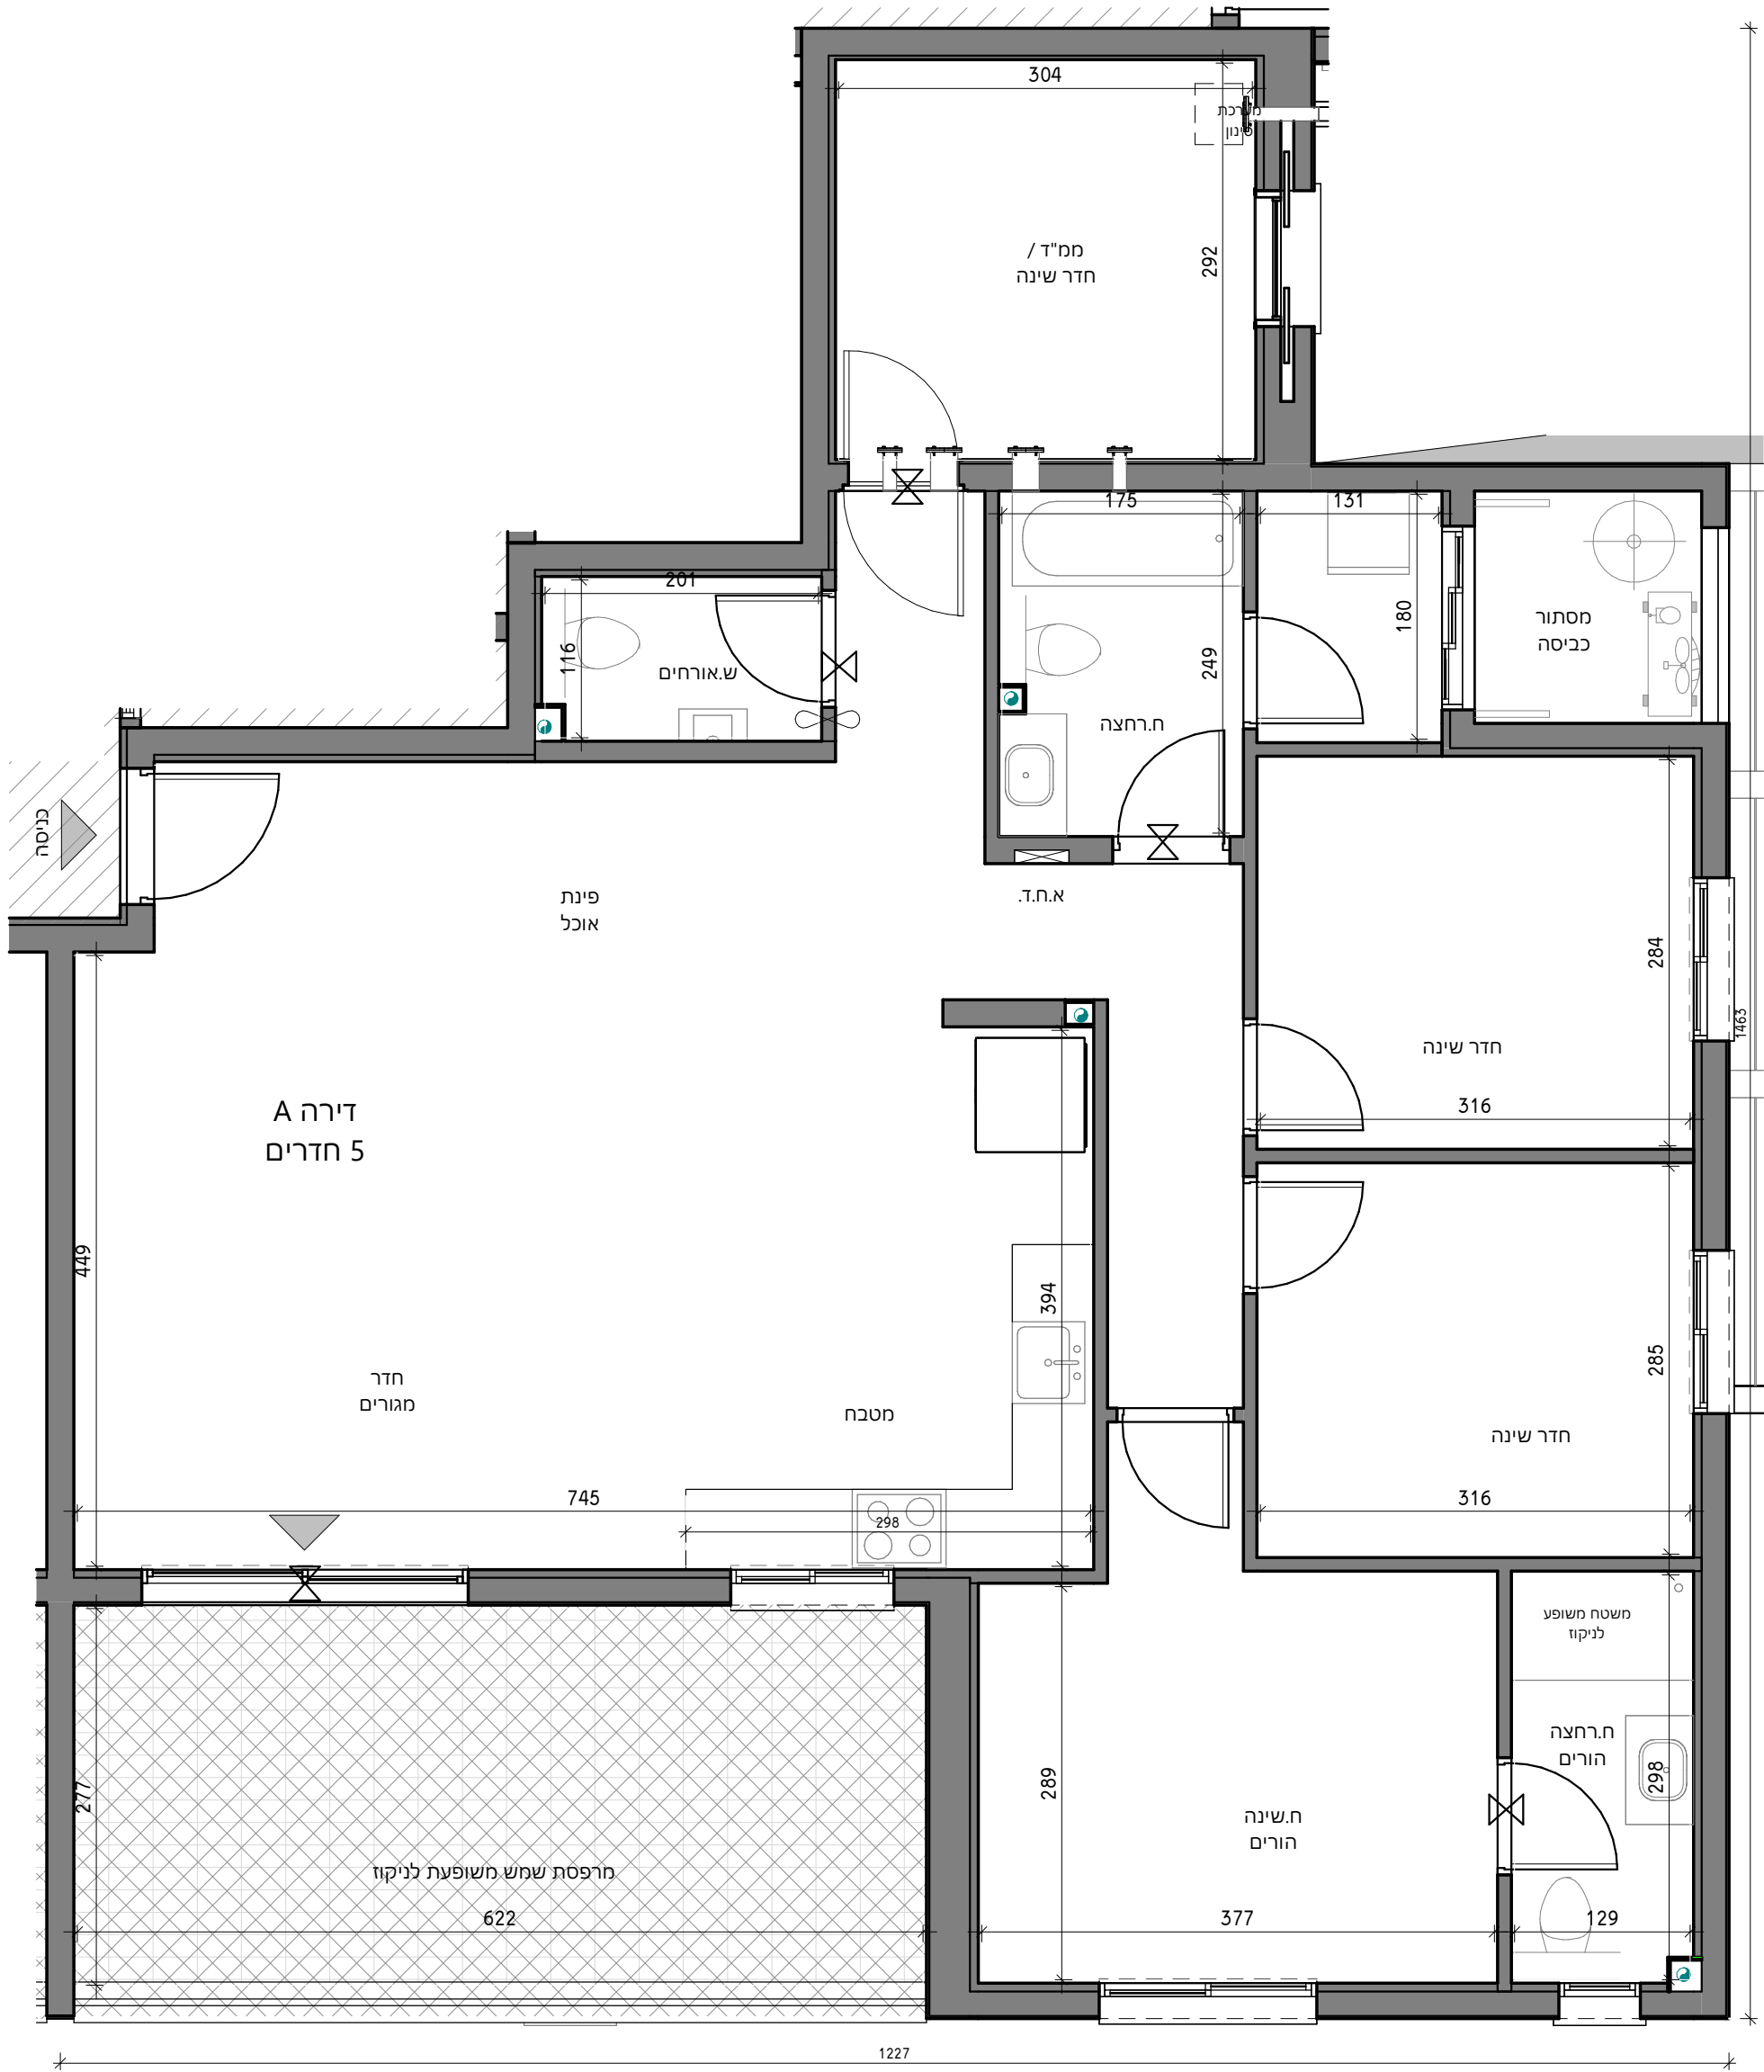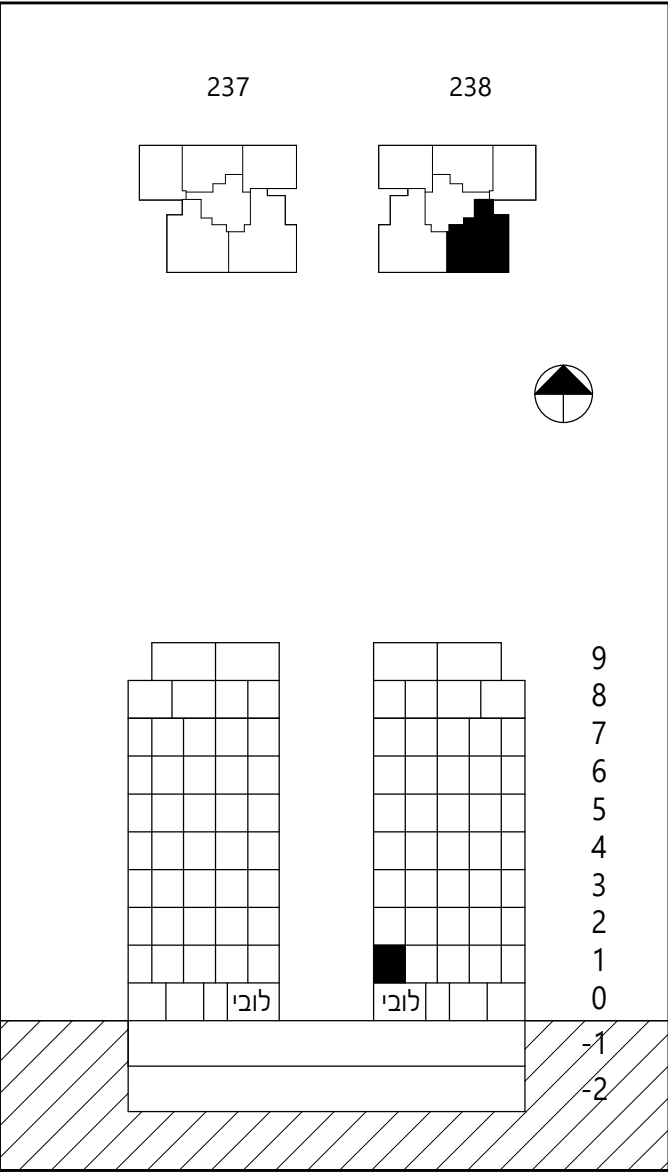

טיפוס דירה	מספר חדרים	שטח דירה	שטח מרפסת	מתוכה שטח מקורה
A	5	120.29 מ"ר	19.36 מ"ר	19.36 מ"ר

חתימת הרוכש	חתימת המוכר	תאריך חתימה