

תכנית מכר:





קנ"מ:	מהדורה:	תאריך:
1:50	2	07.06.2026
בניין:	C	
מס' קומה:	2-6	
טיפוס דירה:	A	
מס' דירה:	9,14,19,24,29	

* ראה רשימת הערות כללית מצורפת לתכניות אלו.
** ראה רשימת הערות ומקרא בתחילת קובץ תכניות המכר



ההדמיה להתרשמות בלבד ואינה מחייבת את החברה

לפני היתר בניה - יתכנו שינויים
והתאמות בהתאם לדרישות
הרשויות ואילוצי תכנון

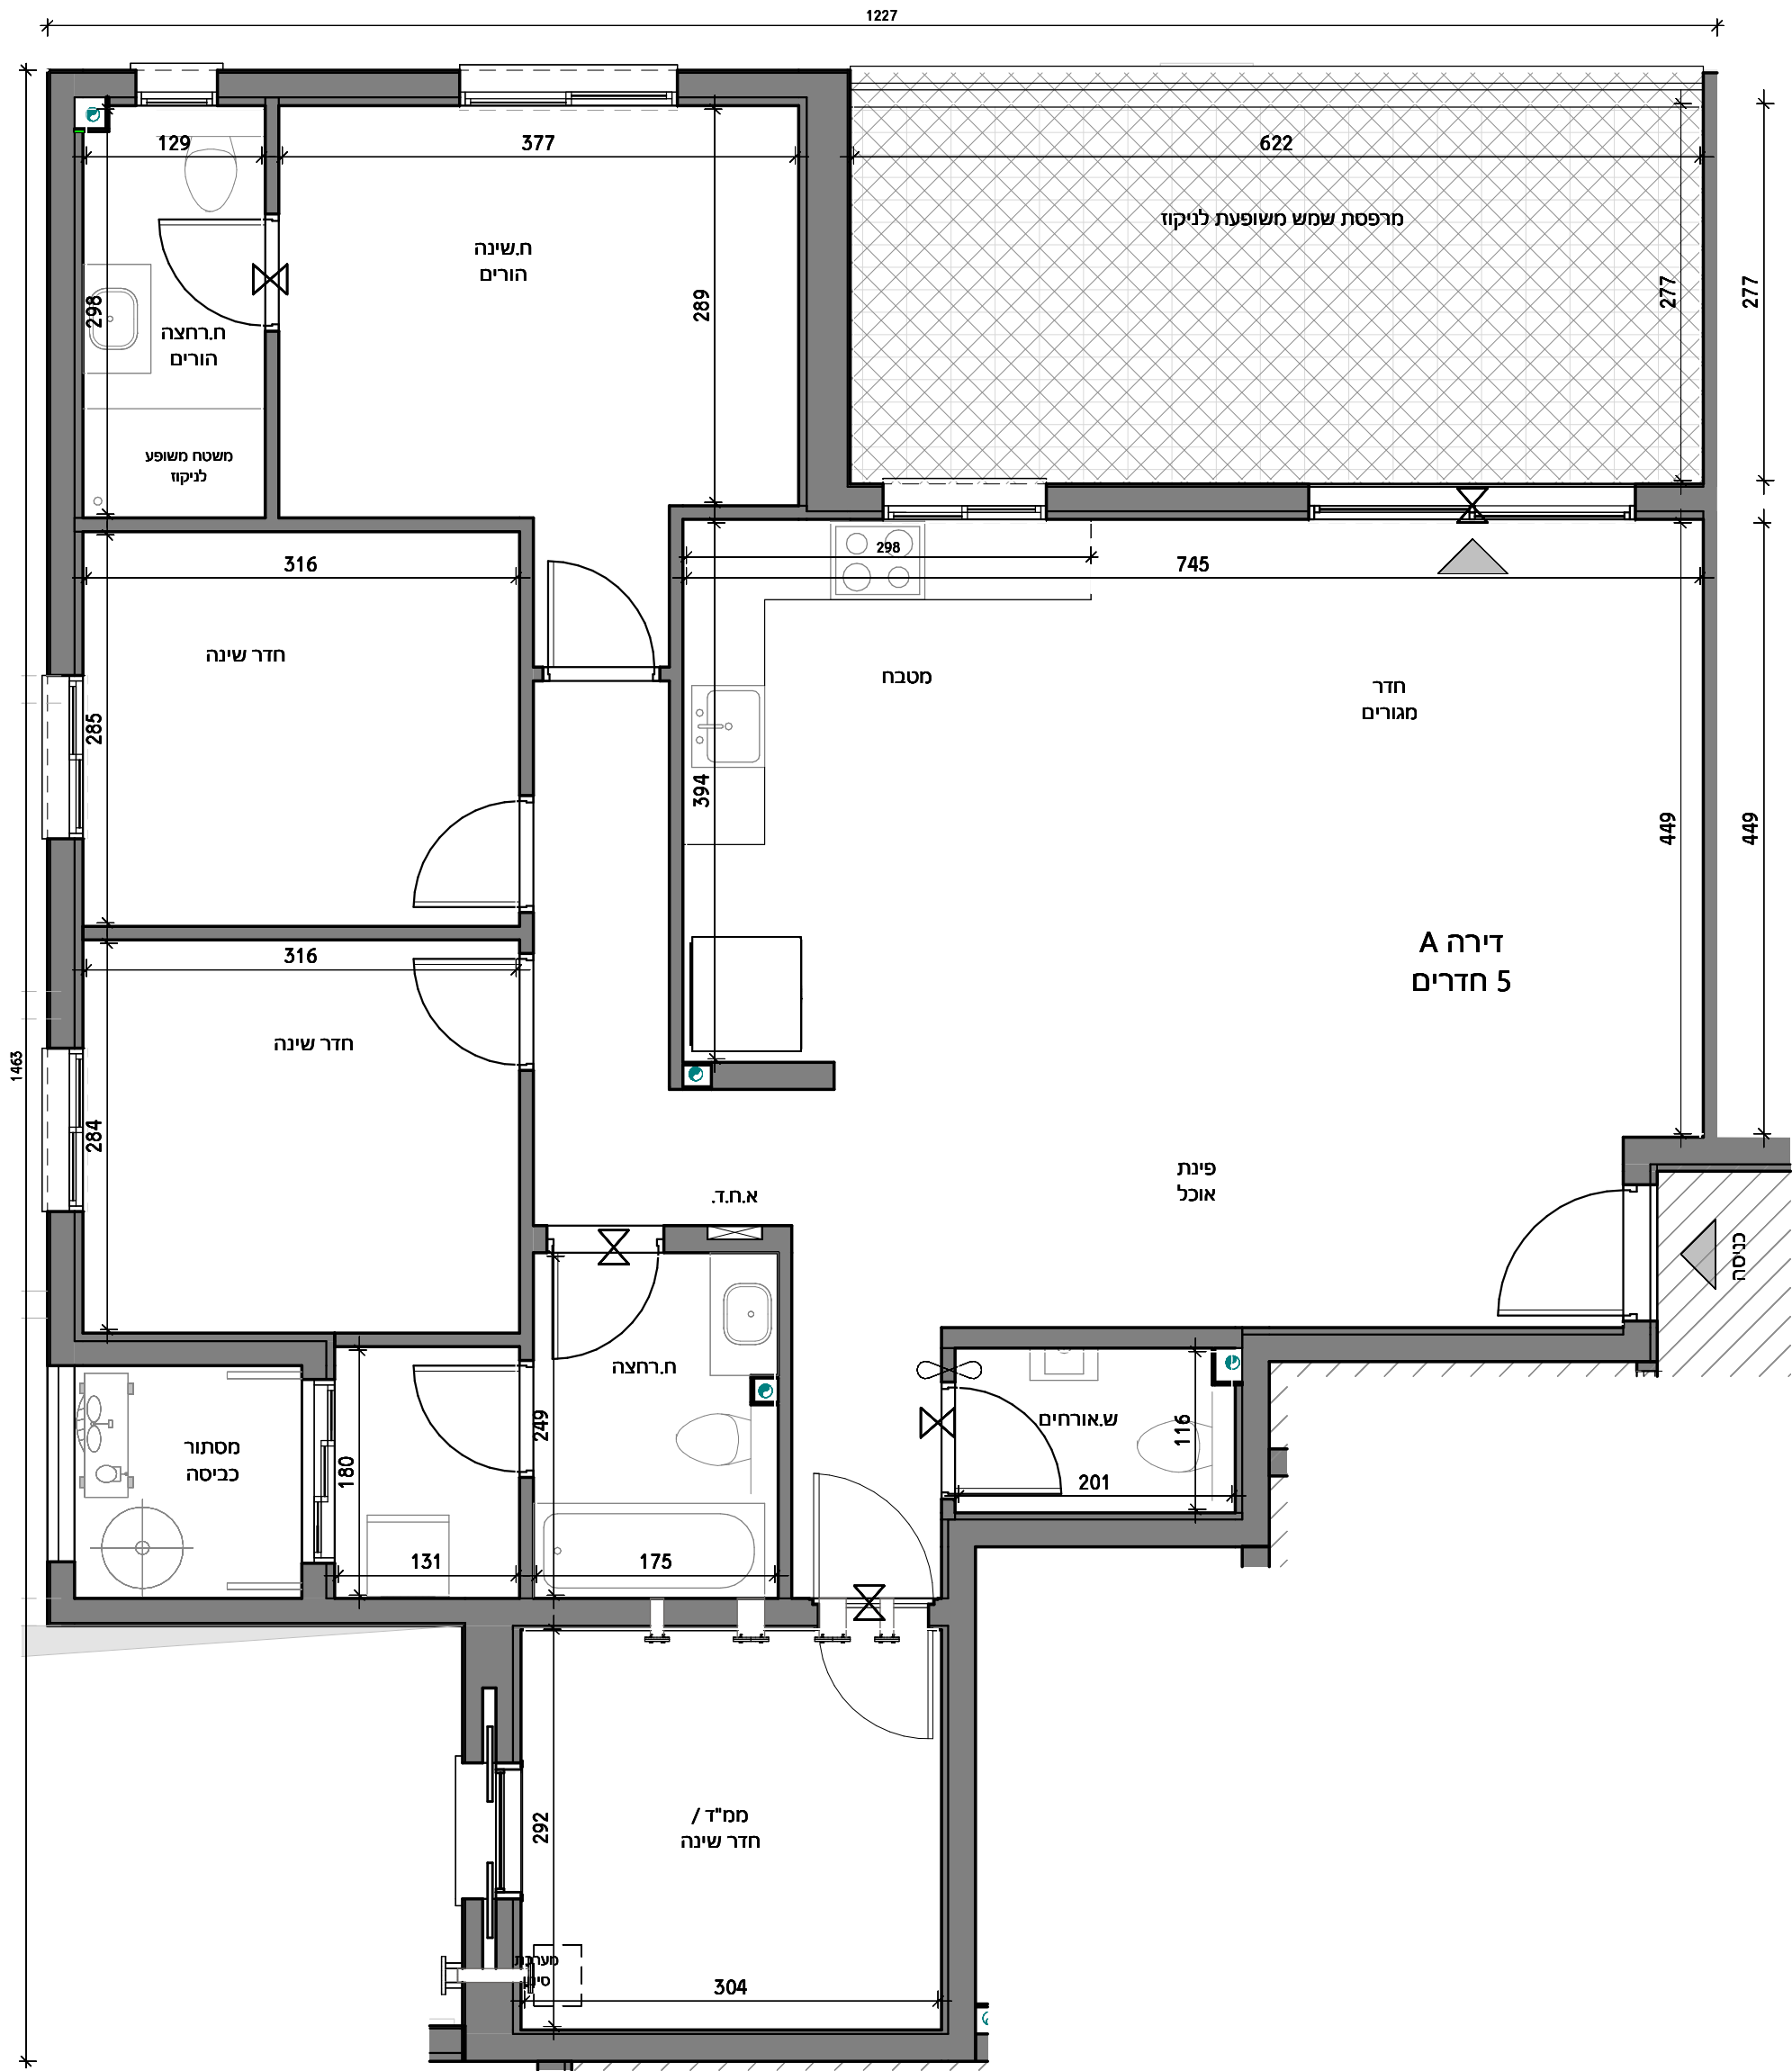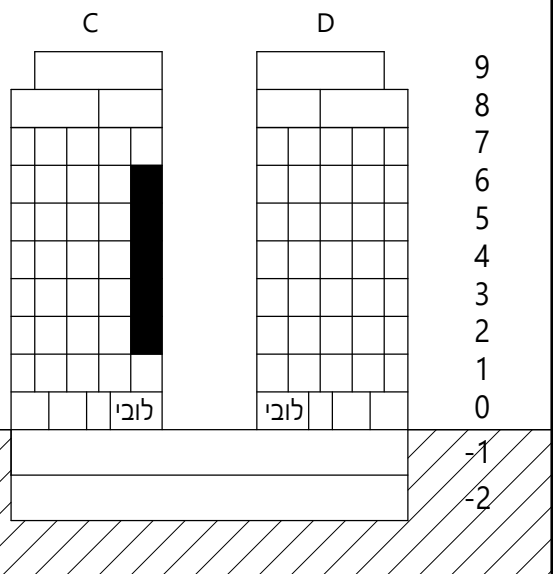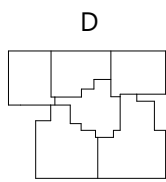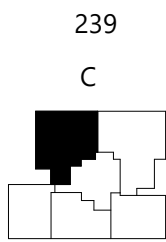

טיפוס דירה	מספר חדרים	שטח דירה	שטח מרפסת	מתוכה שטח מקורה
A	5	120.29 מ"ר	19.36 מ"ר	19.36 מ"ר

תאריך חתימה

חתימת המוכר

חתימת הרוכש