





רח' תוצרת הארץ 3.ב.ס.ר סיטי בניין C
פתח תקווה טל 03-9506688

תכנית מכר:		
קנ"מ:	מהדורה:	תאריך:
1:50	2	06.09.2026
בניין: J		
מס' קומה: קומות 1-6		
טיפוס דירה: T		
מס' דירה: 4,8,12,16,20,24		

* ראה רשימת הערות כללית מצורפת לתכניות אלו.
 ** ראה רשימת הערות ומקרא בתחילת קובץ תכניות המכר

ההדמיה להתרשמות בלבד ואינה מחייבת את החברה

לפני היתר בניה - יתכנו שינויים
והתאמות בהתאם לדרישות
הרשויות ואילוצי תכנון

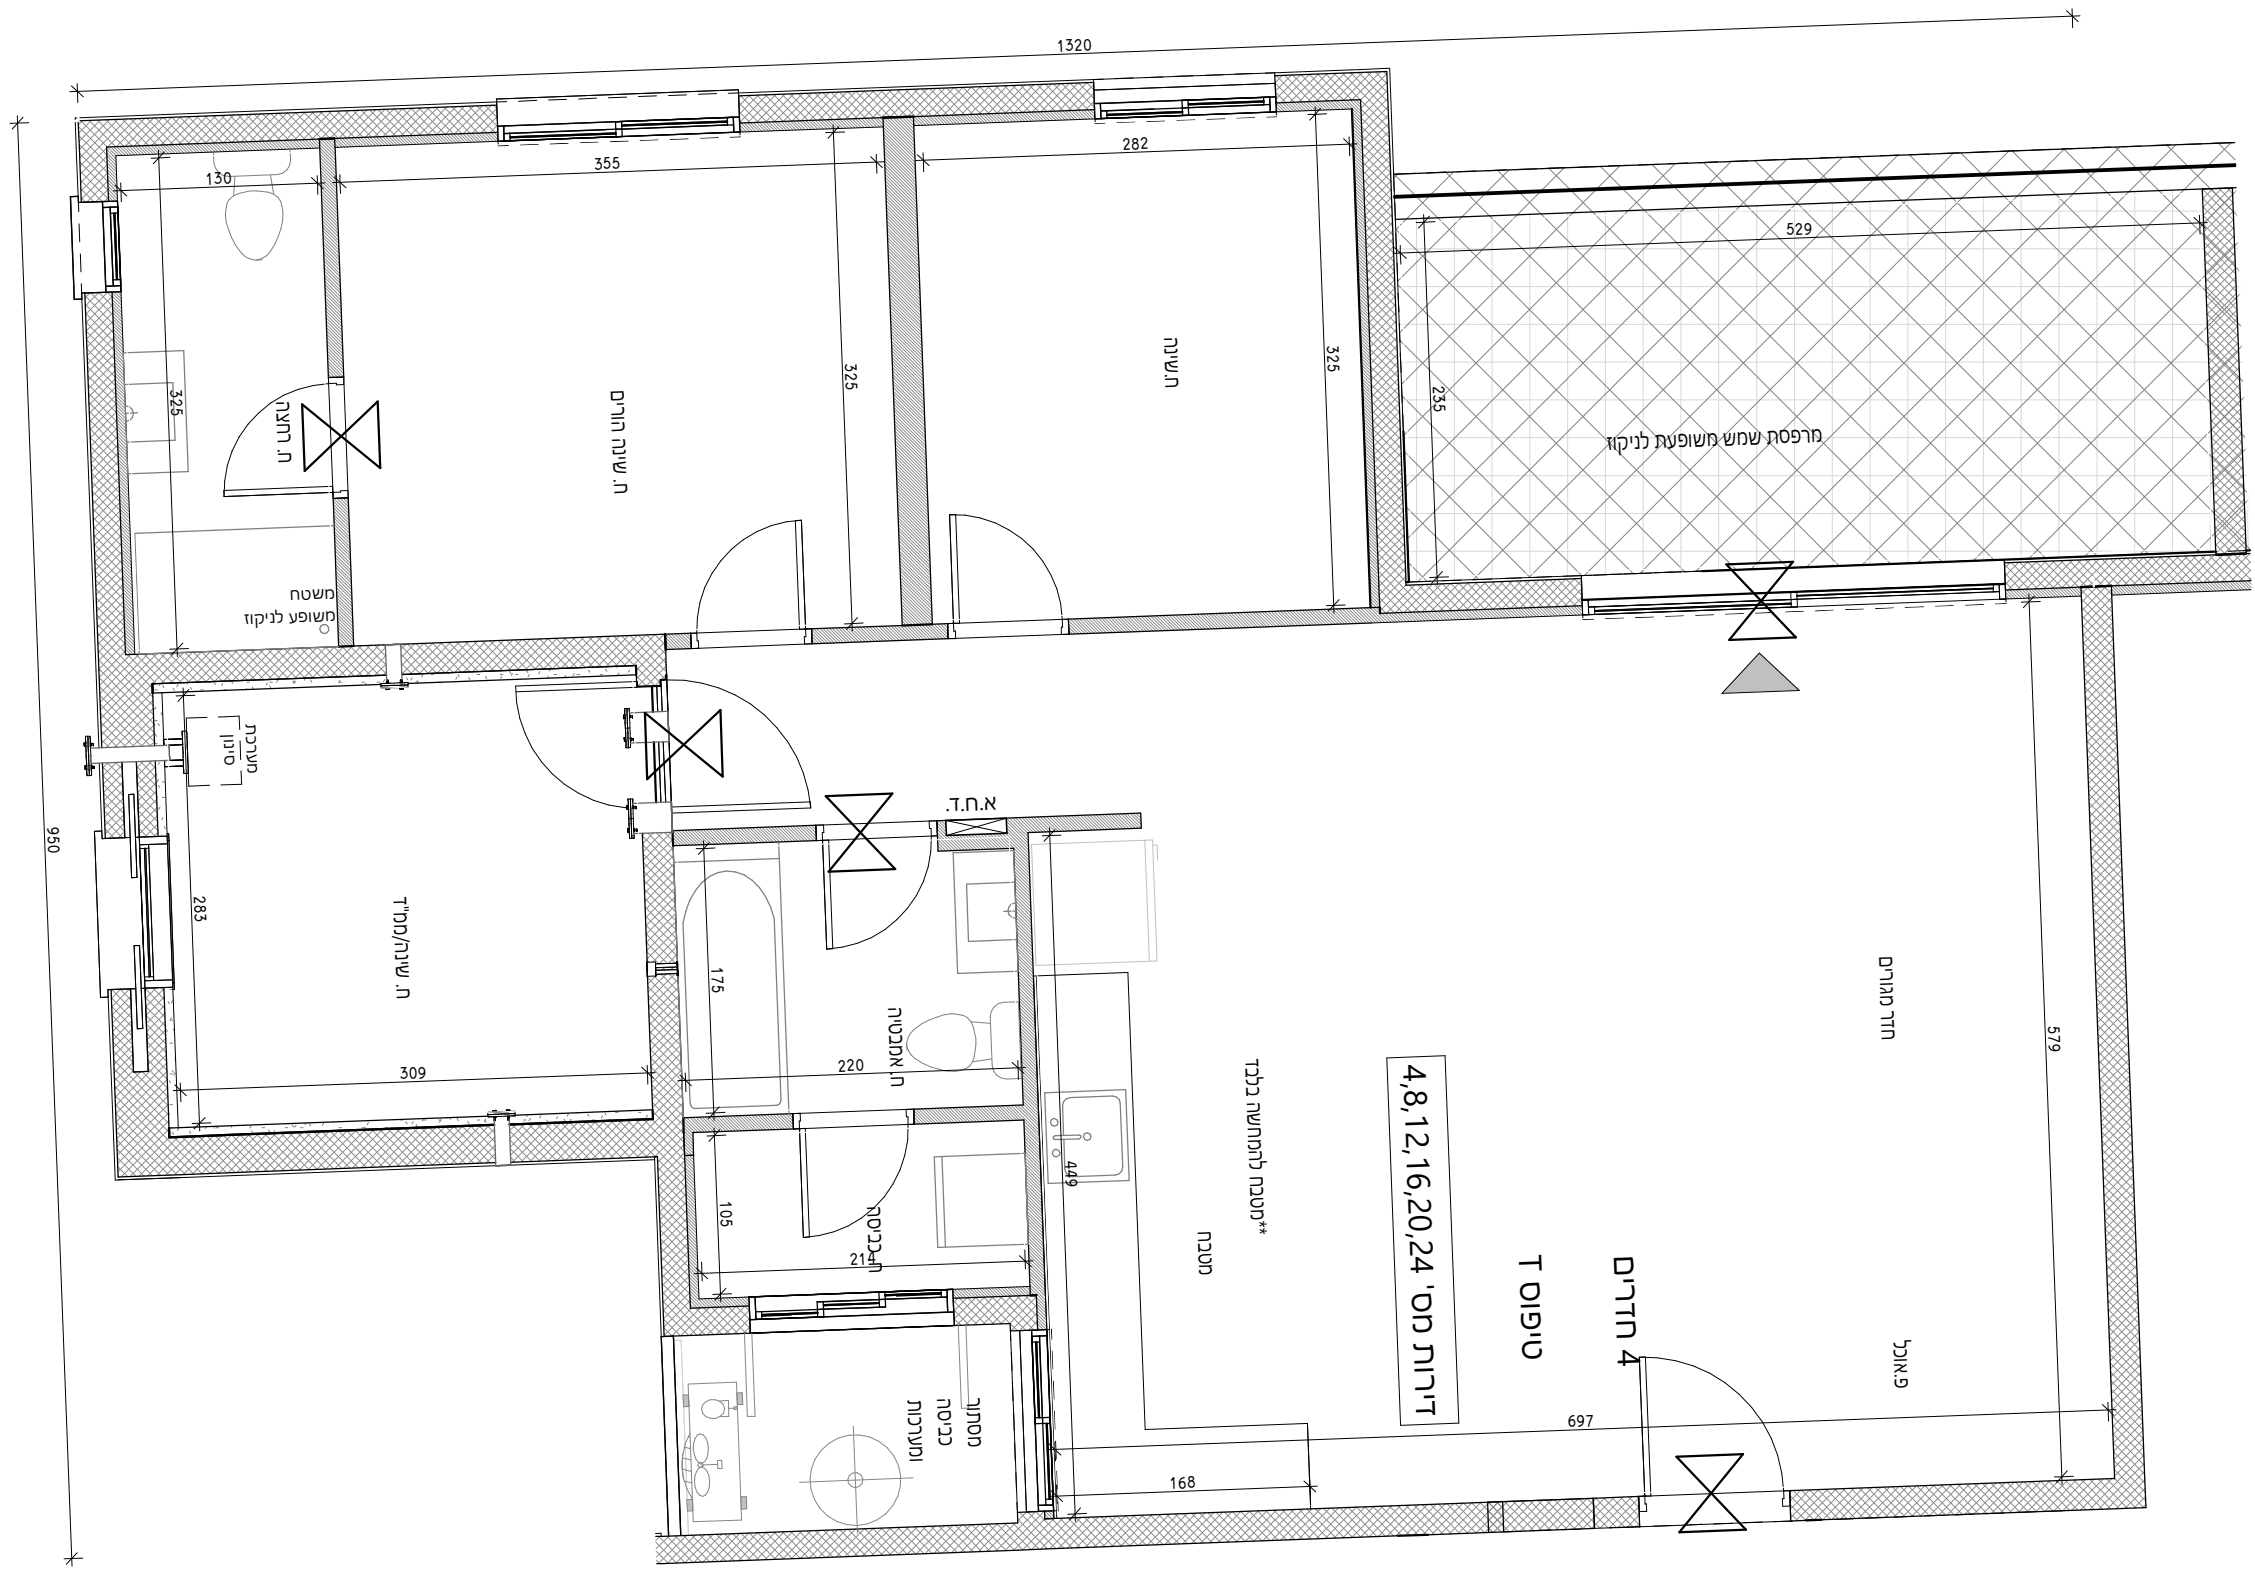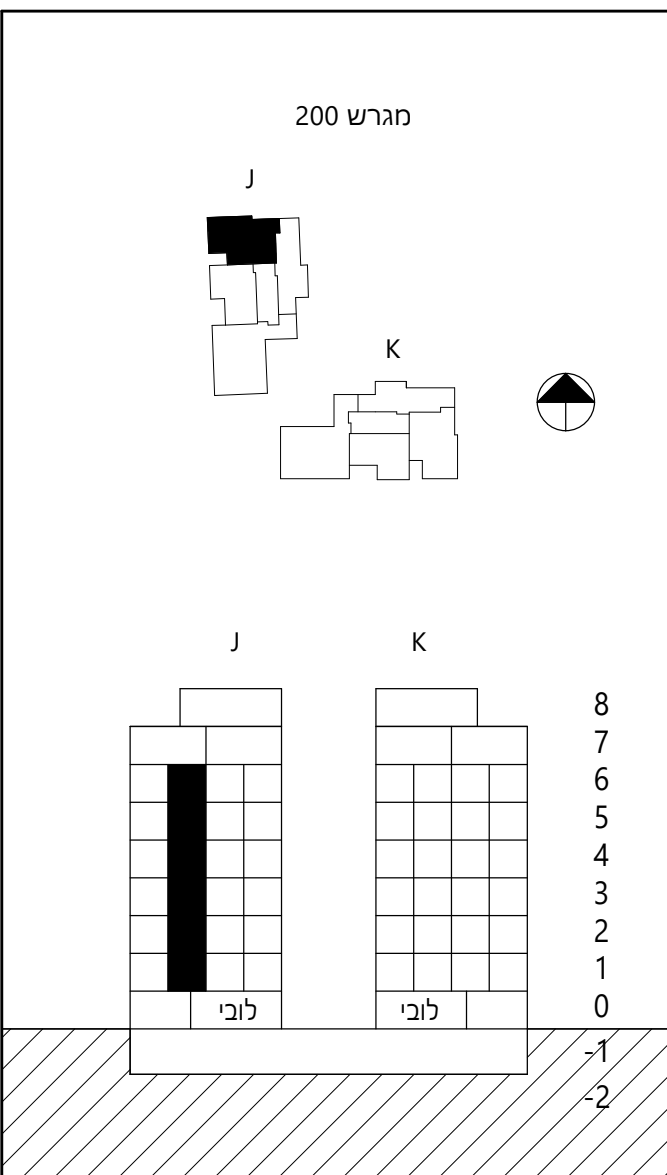

טיפוס דירה	מספר חדרים	שטח דירה	שטח מרפסת	מתוכה שטח מקורה
T	4	99.65 מ"ר	14.41 מ"ר	14.41 מ"ר

חתימת הרוכש

חתימת המוכר

תאריך חתימה