



נרמי בראשית
הנדסה ופיקוח בנייה



רח' תוצרת הארץ 3, ב.ס.ר סיטי בניין C
פתח תקווה טל 03-9506688

תכנית מכר:

קנ"מ:	מהדורה:	תאריך:
1:100	2	02.09.2026

בניין:

מס' קומה:


טיפוס דירה:

מס' דירה:

* ראה רשימת הערות כללית מצורפת לתכניות אלו.
** ראה רשימת הערות ומקרא בתחילת קובץ תכניות המכר


ההדמיה להתרשמות בלבד ואינה מחייבת את החברה

לפני היתר בניה - יתכנו שינויים
והתאמות בהתאם לדרישות
הרשויות ואילוסי תכנון

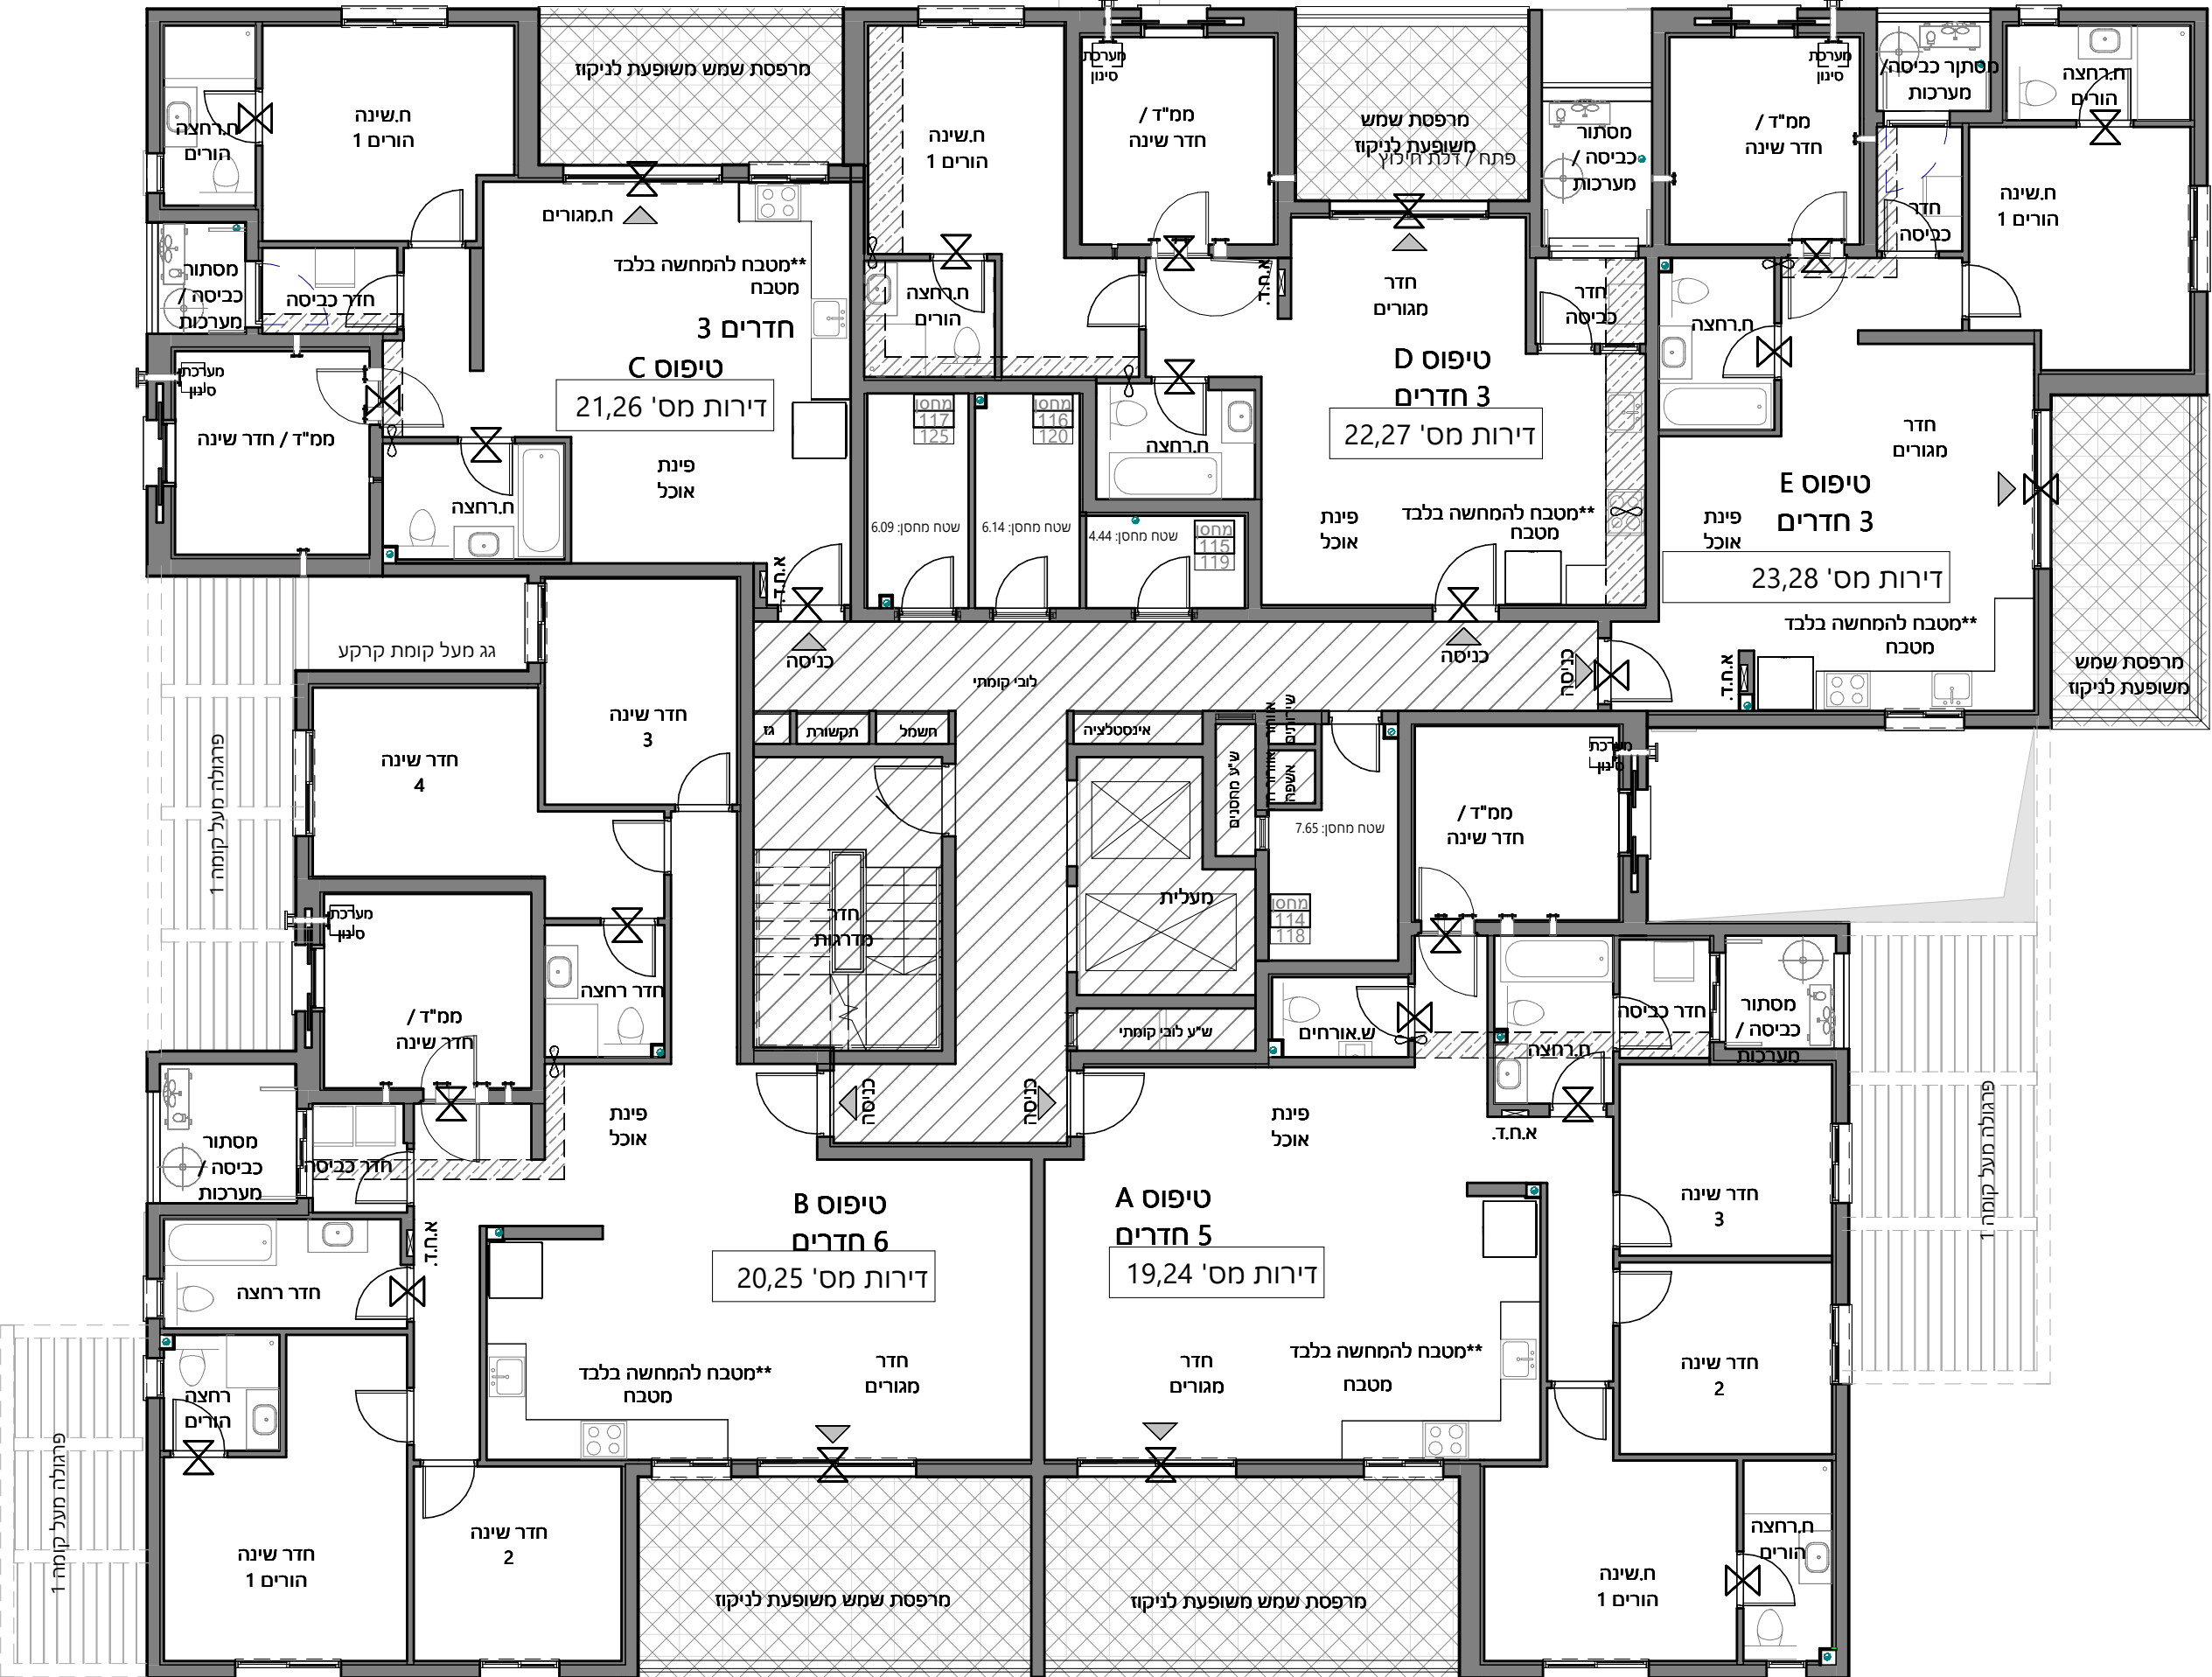

208


G

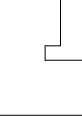



H



I

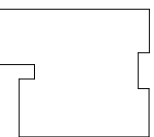

8
7
6
5
4
3
2
1
0

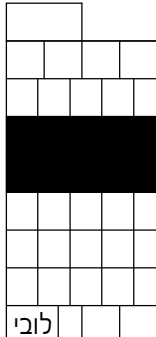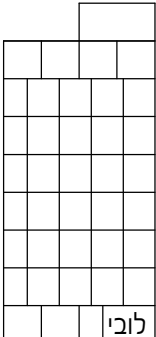

לובי

לובי

HADAS
ARCHITECTS