





רח' תוצרת הארץ 3. ב.ס.ר סיטי בניין C  
פתח תקווה טל 03-9506688

|   |         |       |
|---|---------|-------|
| תכנית מכר:   |         |       |
| תאריך:   | מהדורה: | קב"מ: |
| 06.09.2026   | 2       |       |
| <div> <div> <div>K</div> <div>בניין:</div> </div> <div> <div>קומות 1-6</div> <div>מס' קומה:</div> </div> <div> <div>T</div> <div>טיפוס דירה:</div> </div> <div> <div>4,8,12,16,20,24</div> <div>מס' דירה:</div> </div> </div> |         |       |

\* ראה רשימת הערות כללית מצורפת לתכניות אלו.  
 \*\* ראה רשימת הערות ומקרא בתחילת קובץ תכניות המכר

ההדמיה להתרשמות בלבד ואינה מחייבת את החברה

לפני היתר בניה - יתכנו שינויים  
והתאמות בהתאם לדרישות  
הרשויות ואילוצי תכנון

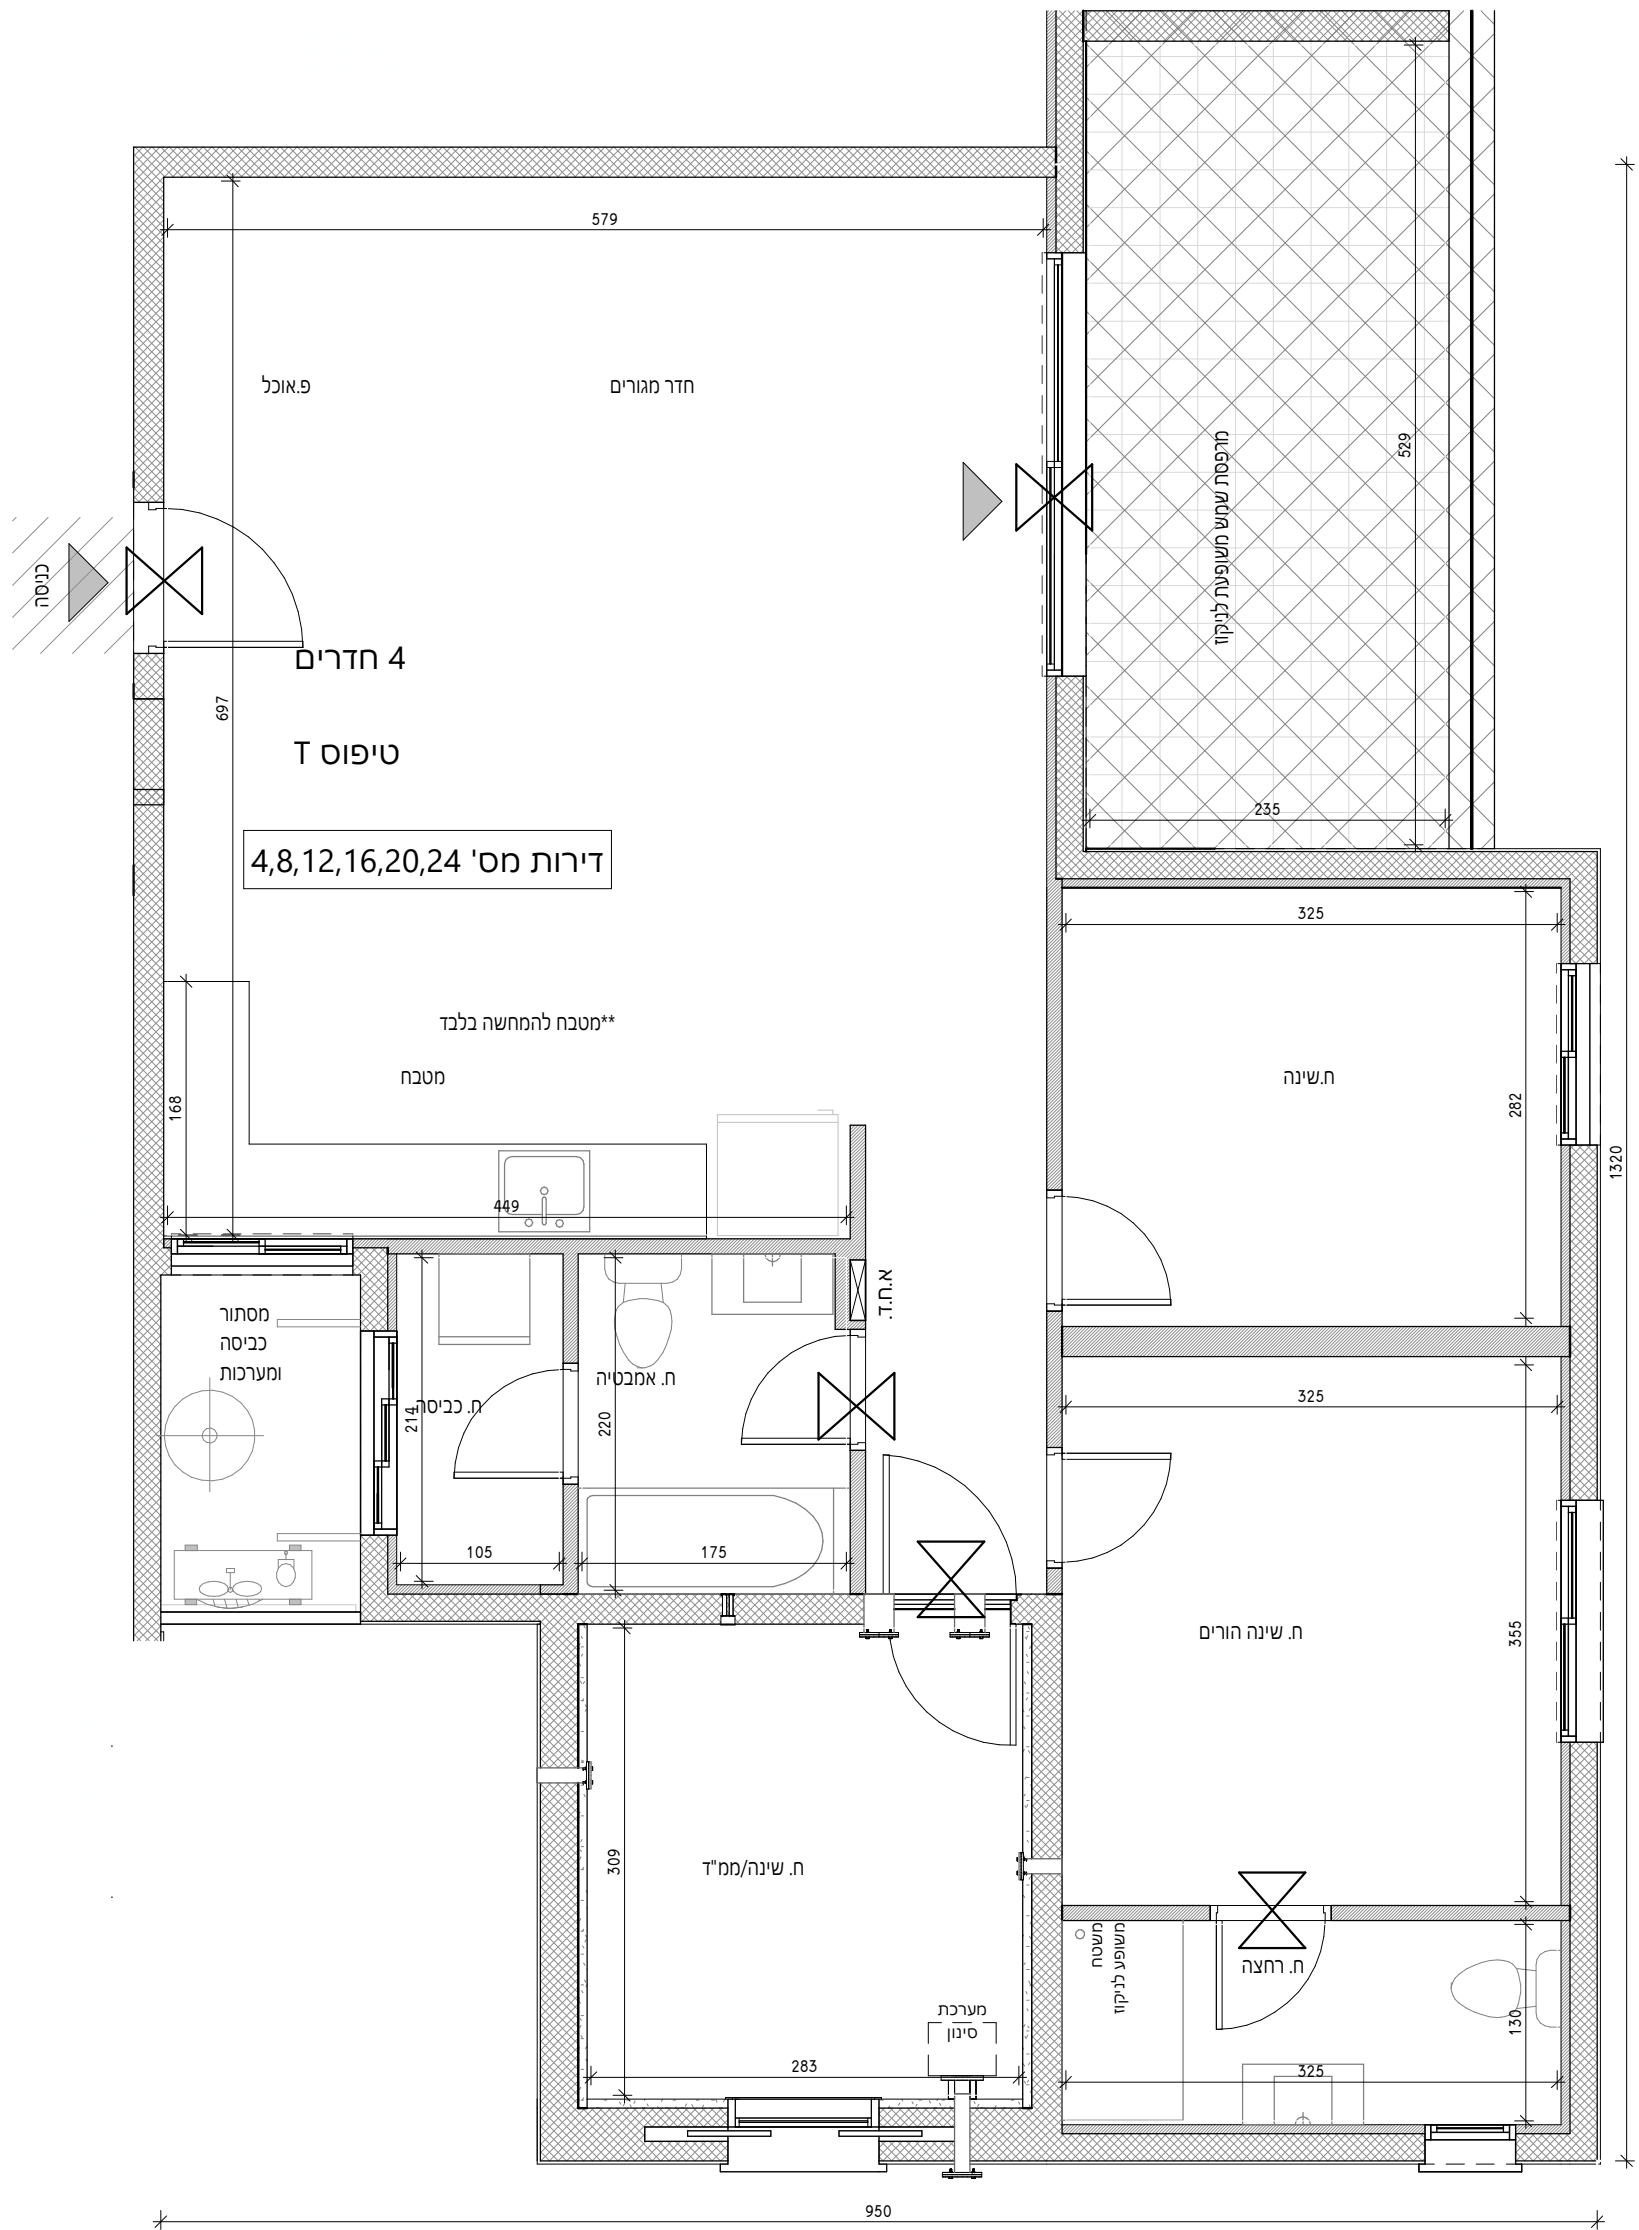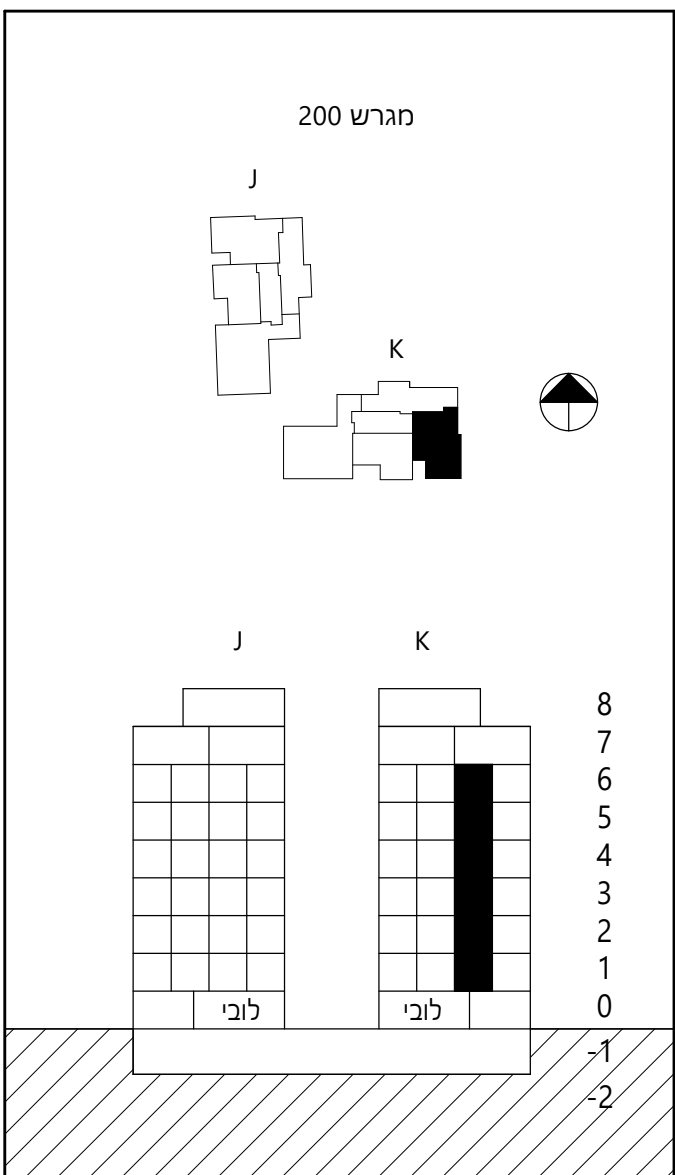

| שטח דירה | מספר חדרים | שטח דירה  | שטח מרפסת | מתוכה שטח מקורה |
|----------|------------|-----------|-----------|-----------------|
| T        | 4          | 99.65 מ"ר | 14.41 מ"ר | 14.41 מ"ר       |

## תאריך חתימה

## חתימת המוכר

## חתימת הרוכש