

תכנית מכר:

קנ"מ:	מהדורה:	תאריך:
1:250	2	02.09.2026

בניין:

E

מס' קומה:

קומת קרקע

טיפוס דירה:


מס' דירה:

* ראה רשימת הערות כללית מצורפת לתכניתו אלו.
** ראה רשימת הערות ומקרא בתחילת קובץ תכניות המכר



ההדמיה להתרשמות בלבד ואינה מחייבת את החברה


לפני היתר בניה - יתכנו שינויים
והתאמות בהתאם לדרישות
הרשויות ואילוצי תכנון

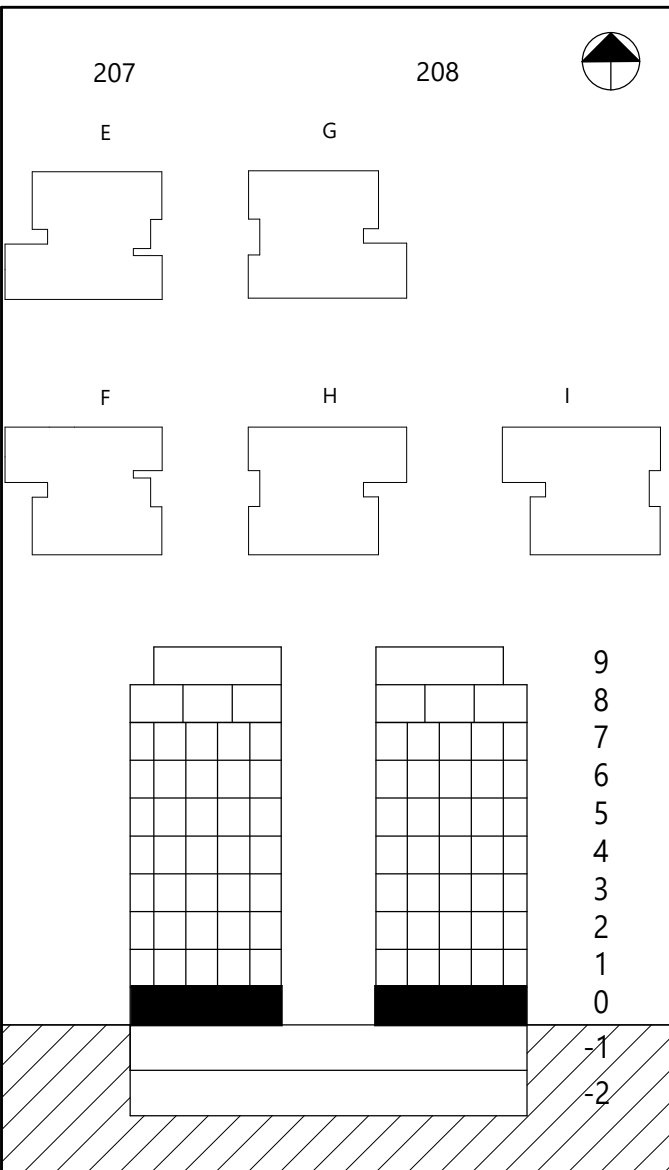

גבול מגרש

גבול חניון


בניין E

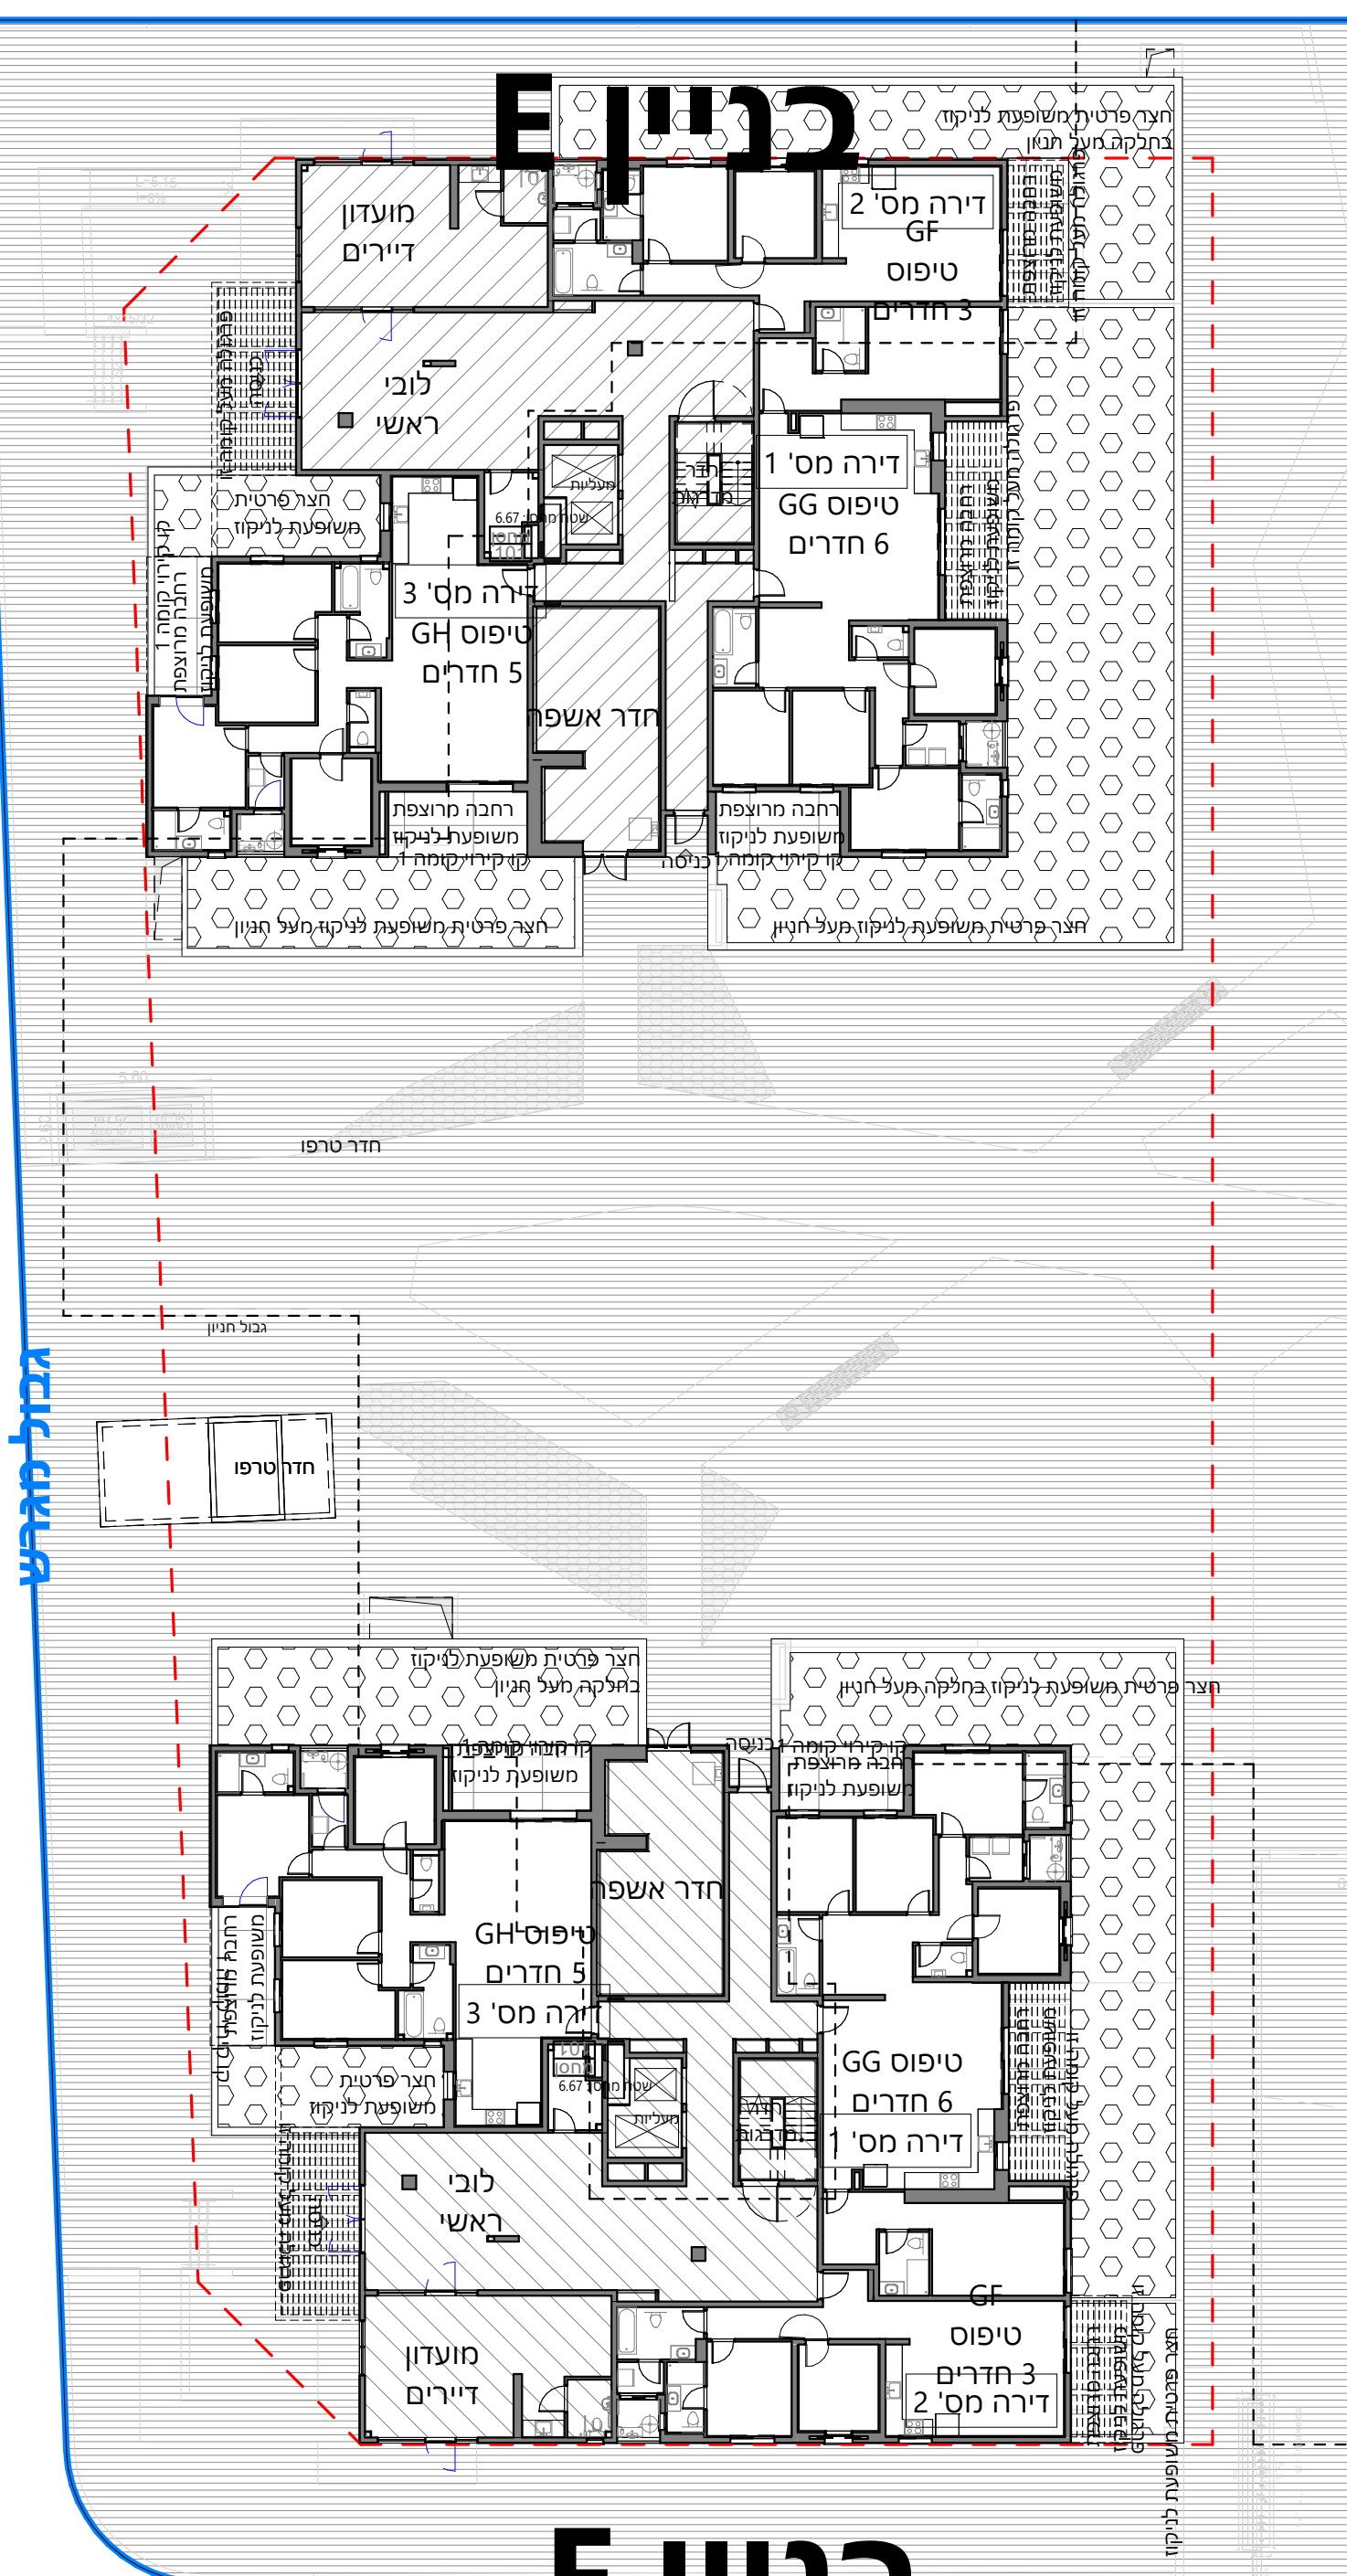

בניין F

גבול חניון

בניין G

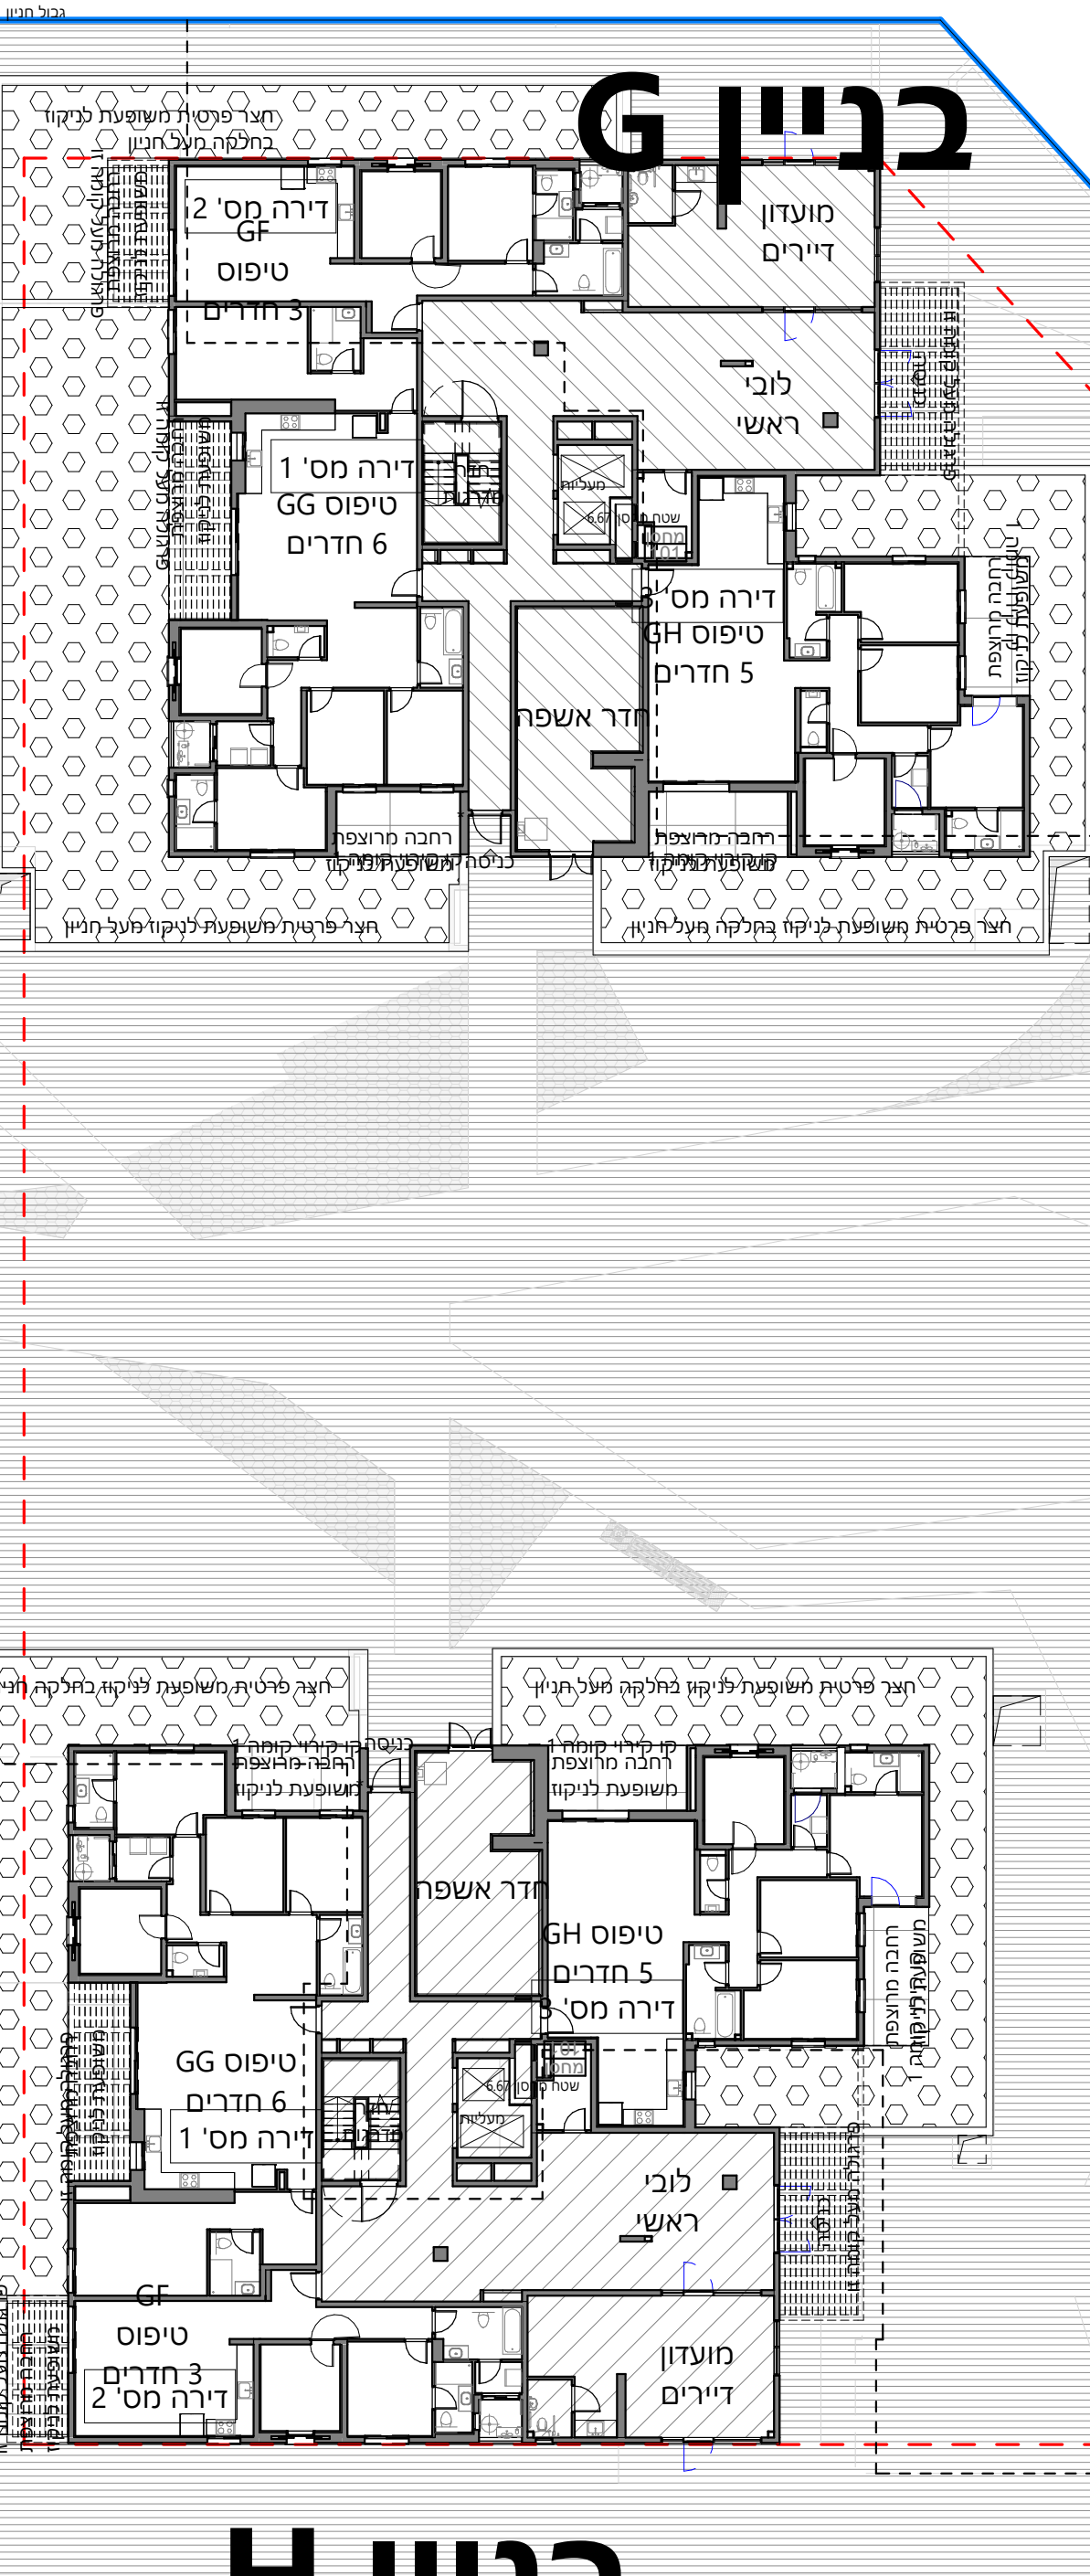

בניין H

גבול מגרש

גבול מגרש

גבול מגרש

בניין I

גבול חניון

תכנית מחר:

קני"מ:	מהדורה:	תאריך:
1:200	2	02.09.2026

בנין: E

מס' קומה: קומת חניון-1

טיפוס דירה:


מס' דירה:

* ראה רשימת הערות כללית מצורפת לתכנית אלו.
** ראה רשימת הערות ומקרא בתחילת קובץ תכניות המכר



ההדמיה להתרשמות בלבד ואינה מחייבת את החברה

לפני היתר בניה - יתכנו שינויים
והתאמות בהתאם לדרישות
הרשויות ואילוצי תכנון

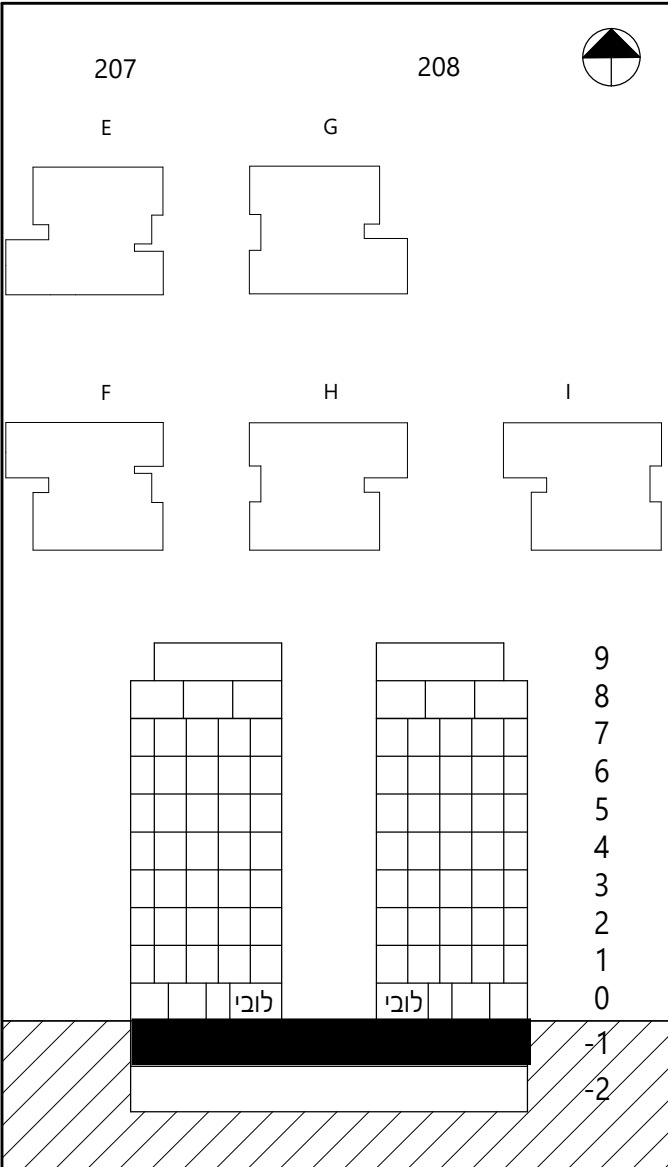

בניין G

בניין E

גבול מגרש

גבול מגרש

גבול מגרש

בניין I

בניין H

בניין F

פתח אינטר
שטח דמיון

פתח אינטר
שטח דמיון



רח' תוצרת הארץ 3, ב.ס.ר סטיי בנין C
טל 03-9506688 פתח תקווה

תכנית מכר:

קנ"מ:	מהדורה:	תאריך:
1:200	2	02.09.2026

בנין: E

מס' קומה: קומת חניון-2

טיפוס דירה:


מס' דירה:

* ראה רשימת הערות כללית מצורפת לתכניות אלו.
** ראה רשימת הערות ומקרא בתחילת קובץ תכניות המכר



ההדמיה להתרשמות בלבד ואינה מחייבת את החברה

לפני היתר בניה - יתכנו שינויים
והתאמות בהתאם לדרישות
הרשויות ואילוצי תכנון

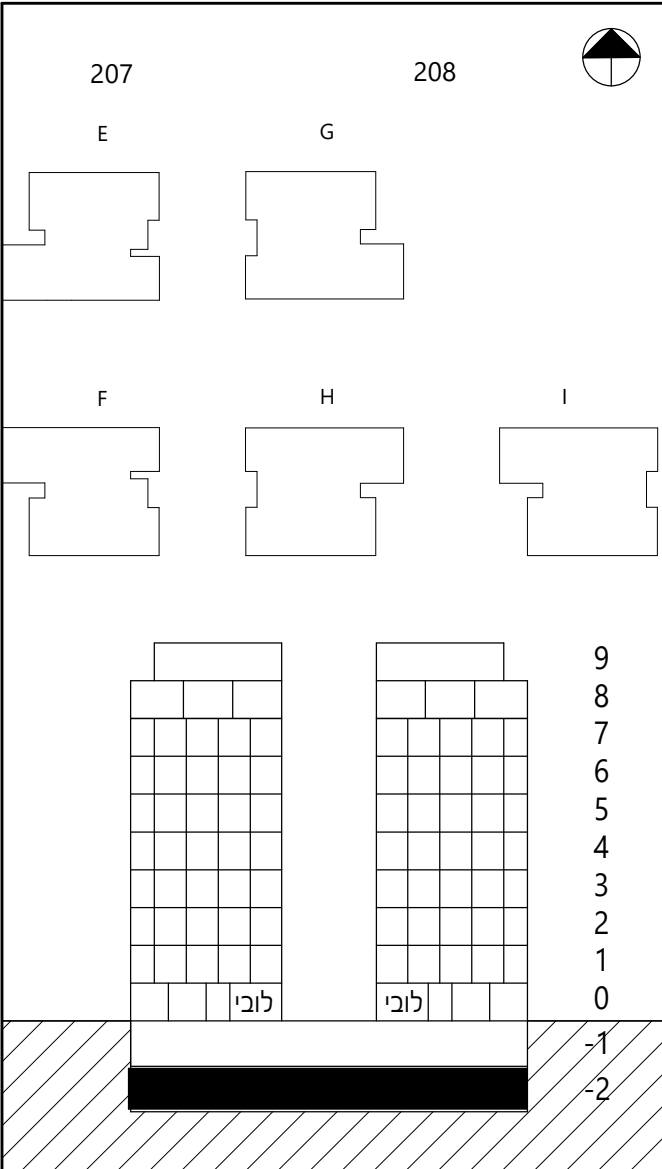

HADAS
ARCHITECTS

גבול חגרש

בניין G

בניין E

גבול חגרש

חצר טרפו

גבול חגרש

בניין I

בניין H

בניין F