

תכנית מכר:

קנ"מ:	מהדורה:	תאריך:
1:50	1	27.04.2026



בניין:	A
מס' קומה:	1
טיפוס דירה:	E
מס' דירה:	8

* ראה רשימת הערות כללית מצורפת לתכנית אלו.
 ** ראה רשימת הערות ומקרא בתחילת קובץ תכניות המכר



ההדמיה להתרשמות בלבד ואינה מחייבת את החברה

לפני היתר בניה - יתכנו שינויים
 והתאמות בהתאם לדרישות
 הרשויות ואילוצי תכנון

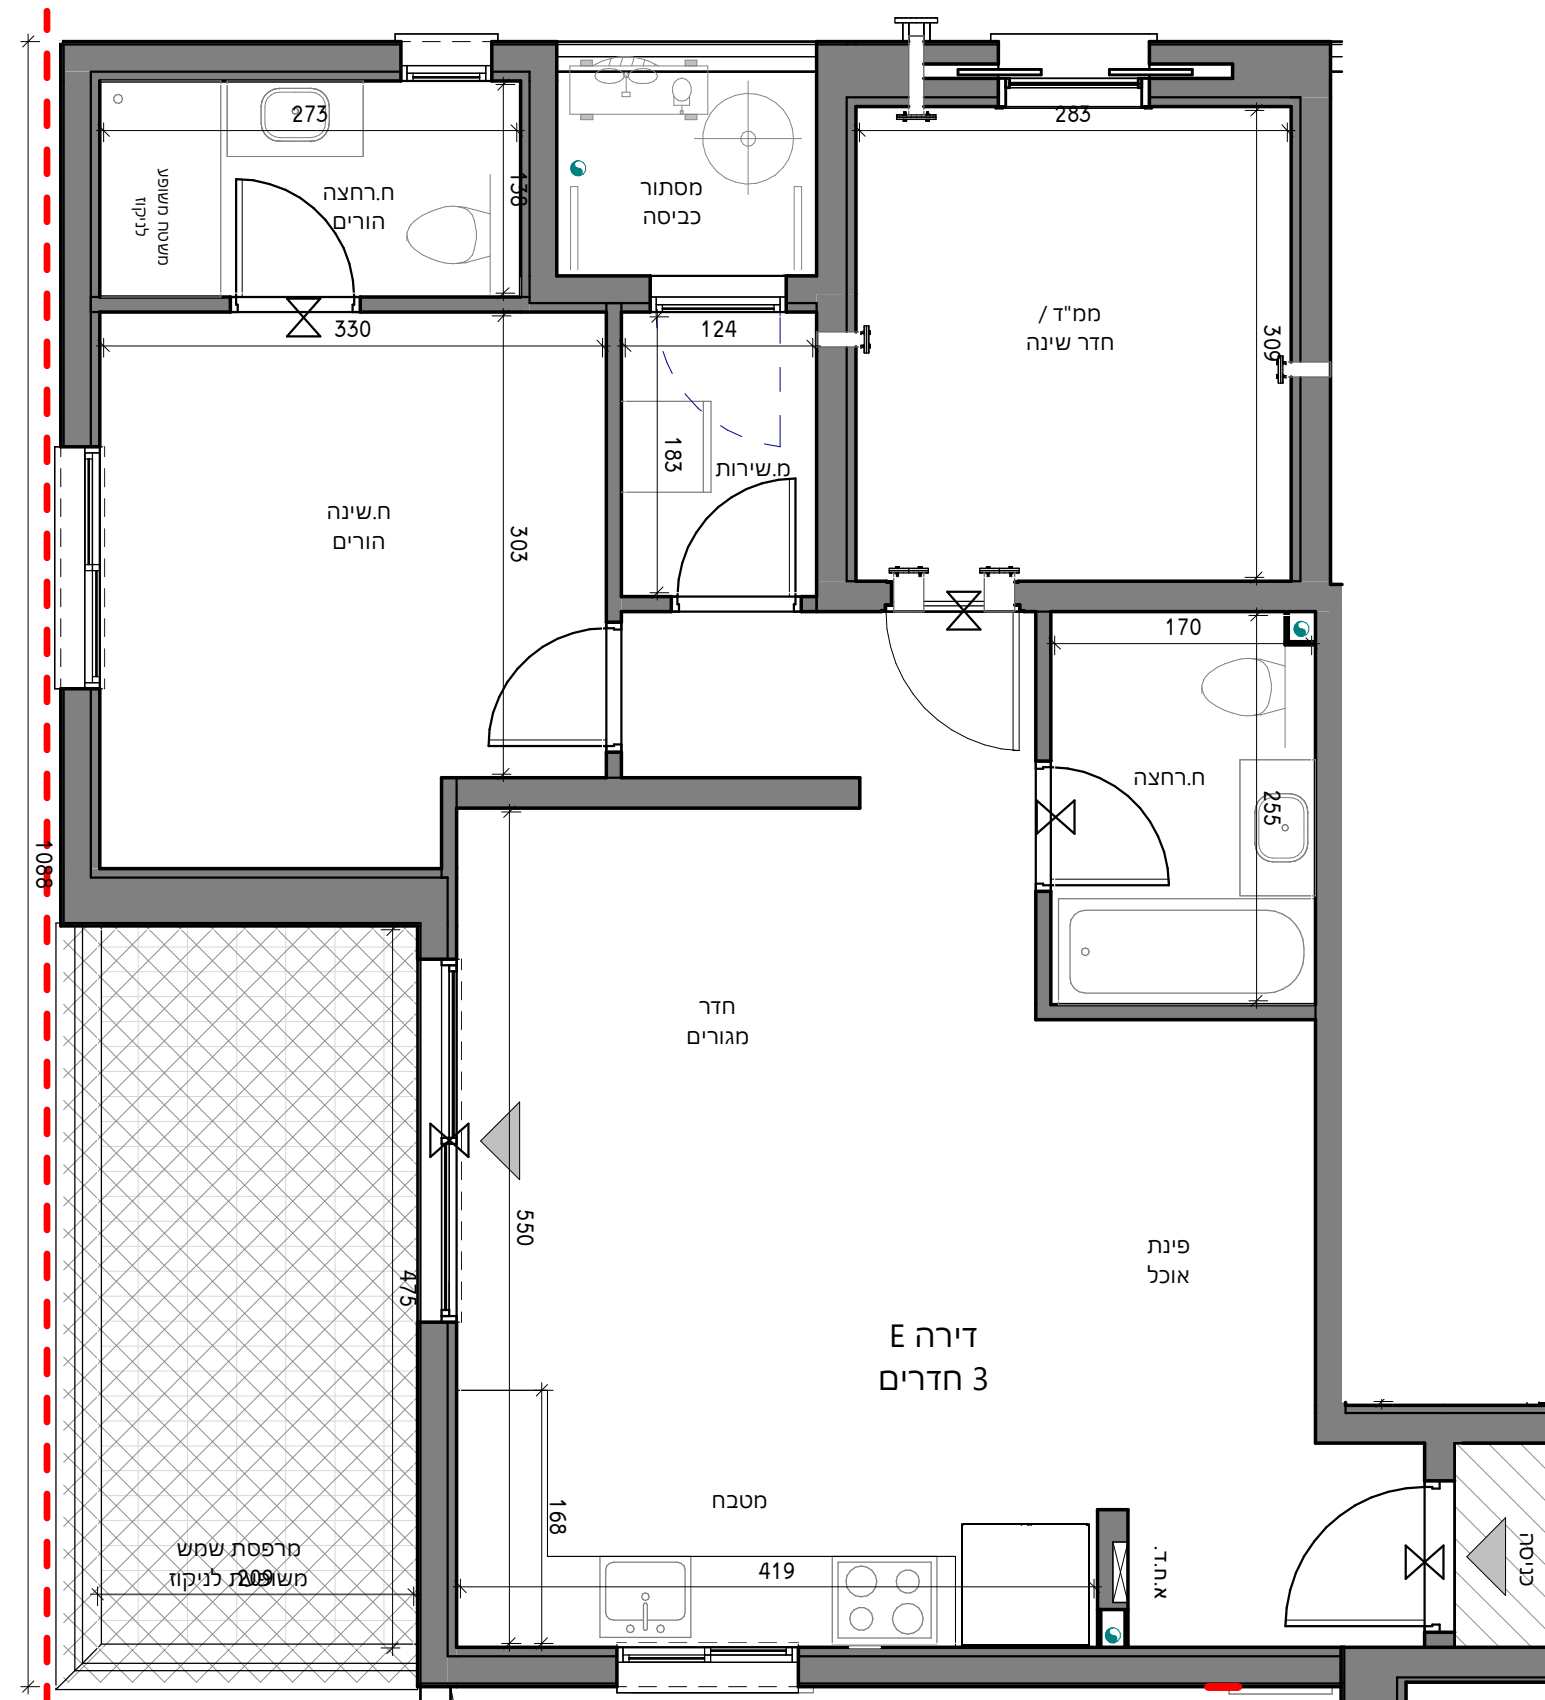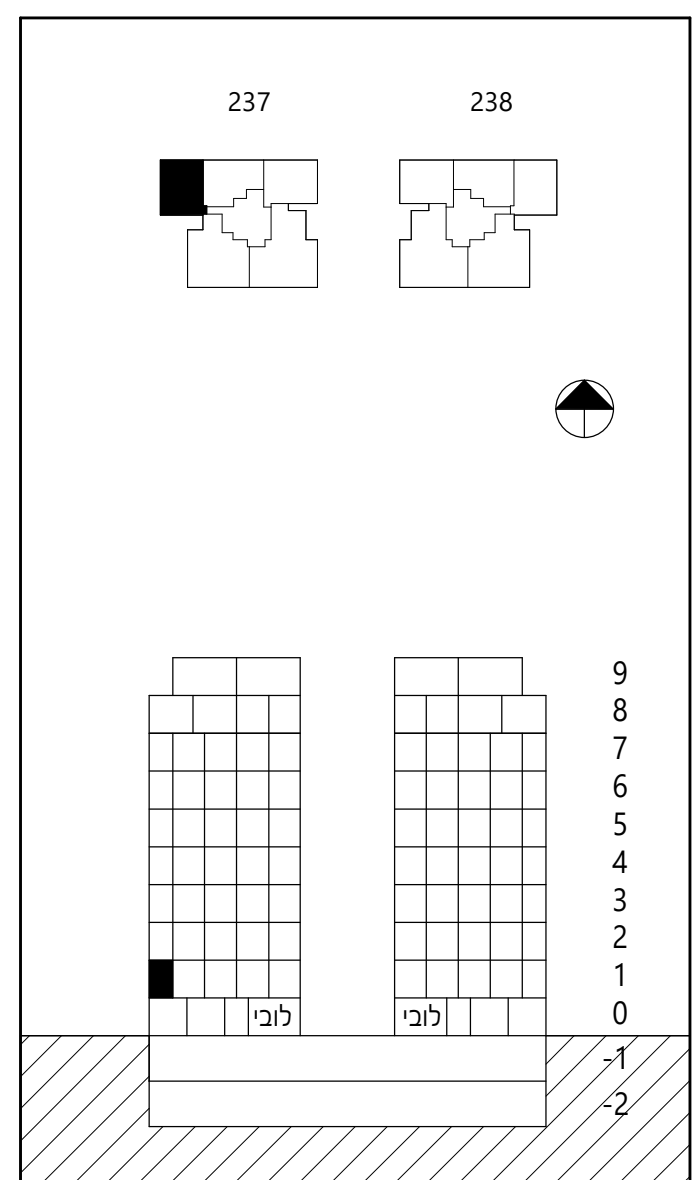

מטוכה שטח מקורה	שטח מרפסת	שטח דירה	מספר חדרים	טיפוס דירה
11.87 מ"ר	11.87 מ"ר	78.25 מ"ר	3	E

תאריך חתימה

חתימת המוכר

חתימת הרוכש