



דגם ט | דירת 3 חדרים
בניין K | קומות מס' 1-6 | דירות מס' 5,9,13,17,21,25
שטח דירה כ- 80 מ"ר
שטח מרפסת כ- 10.17 מ"ר

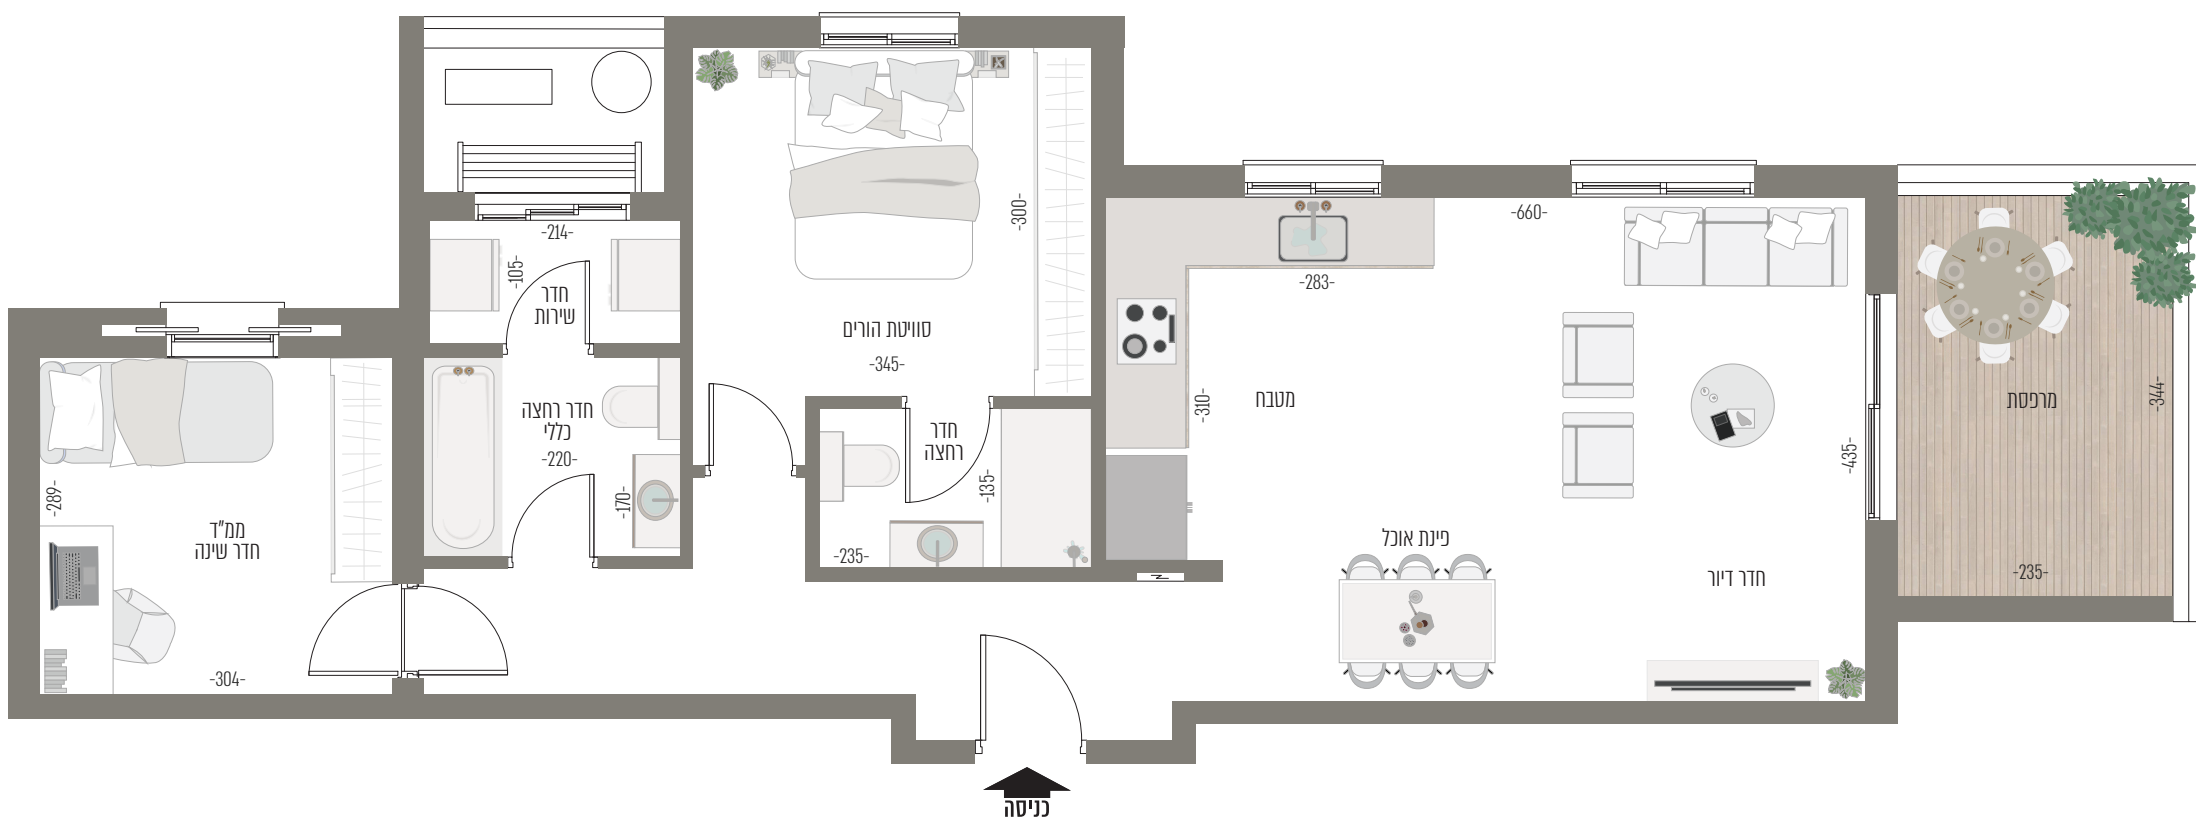

דגם ט | דירת 3 חדרים
בניין נ | קומות 1-6 | דירות מס' 5,9,13,17,21,25
שטח דירה כ- 80 מ"ר
שטח מרפסת כ- 10.17 מ"ר

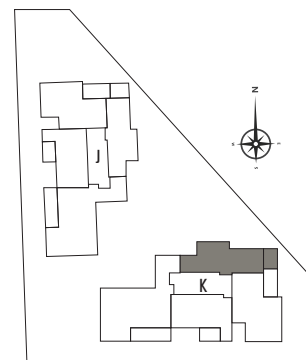