

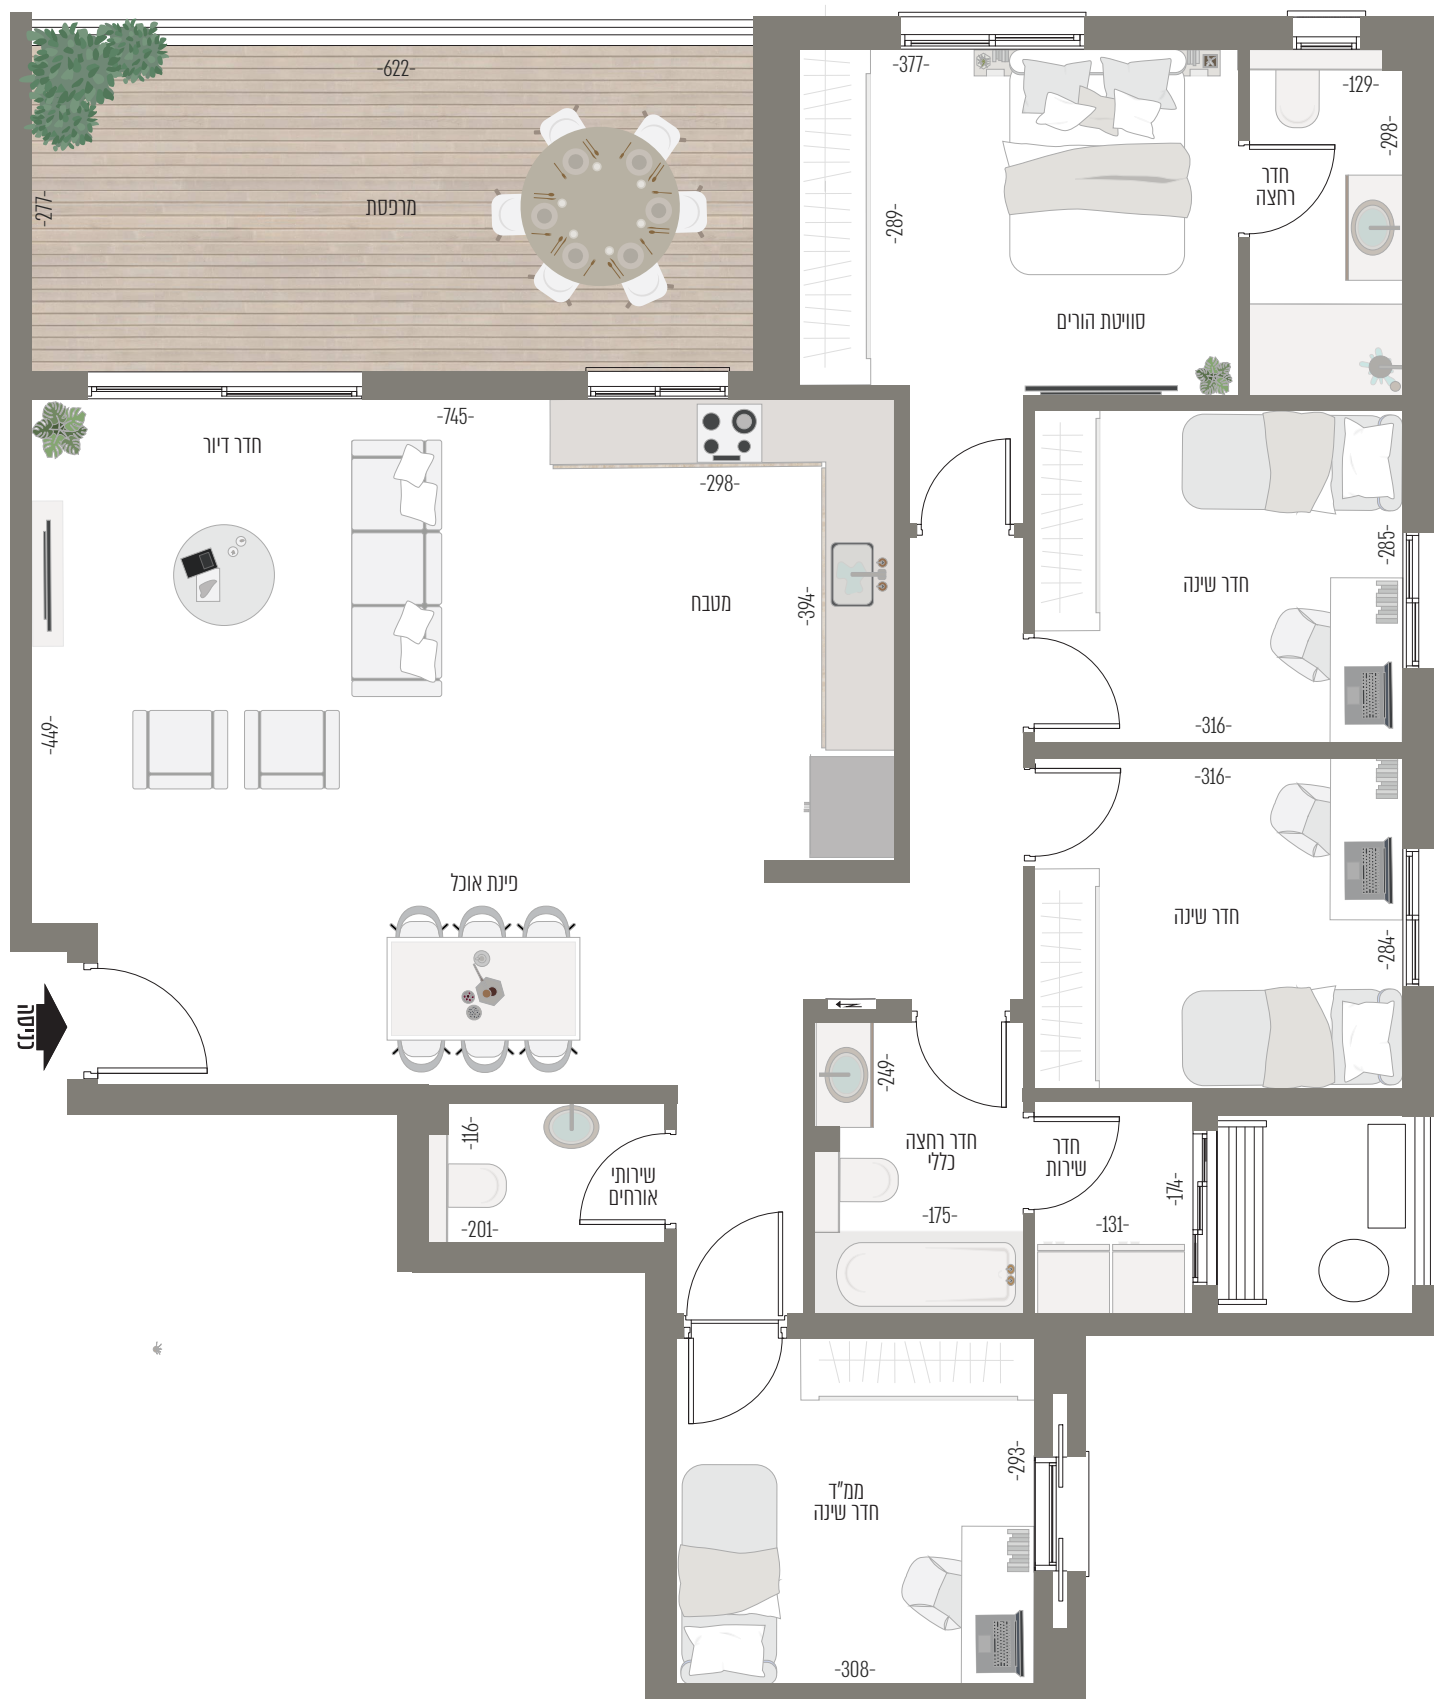
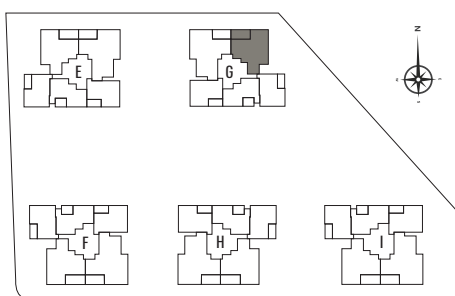


דגם A | דירת 5 חדרים
 בנין G | קומות 1-4 | דירות מס' 4,9,14,19
 שטח דירה כ- 120.29 מ"ר
 שטח מרפסת כ- 19.36 מ"ר

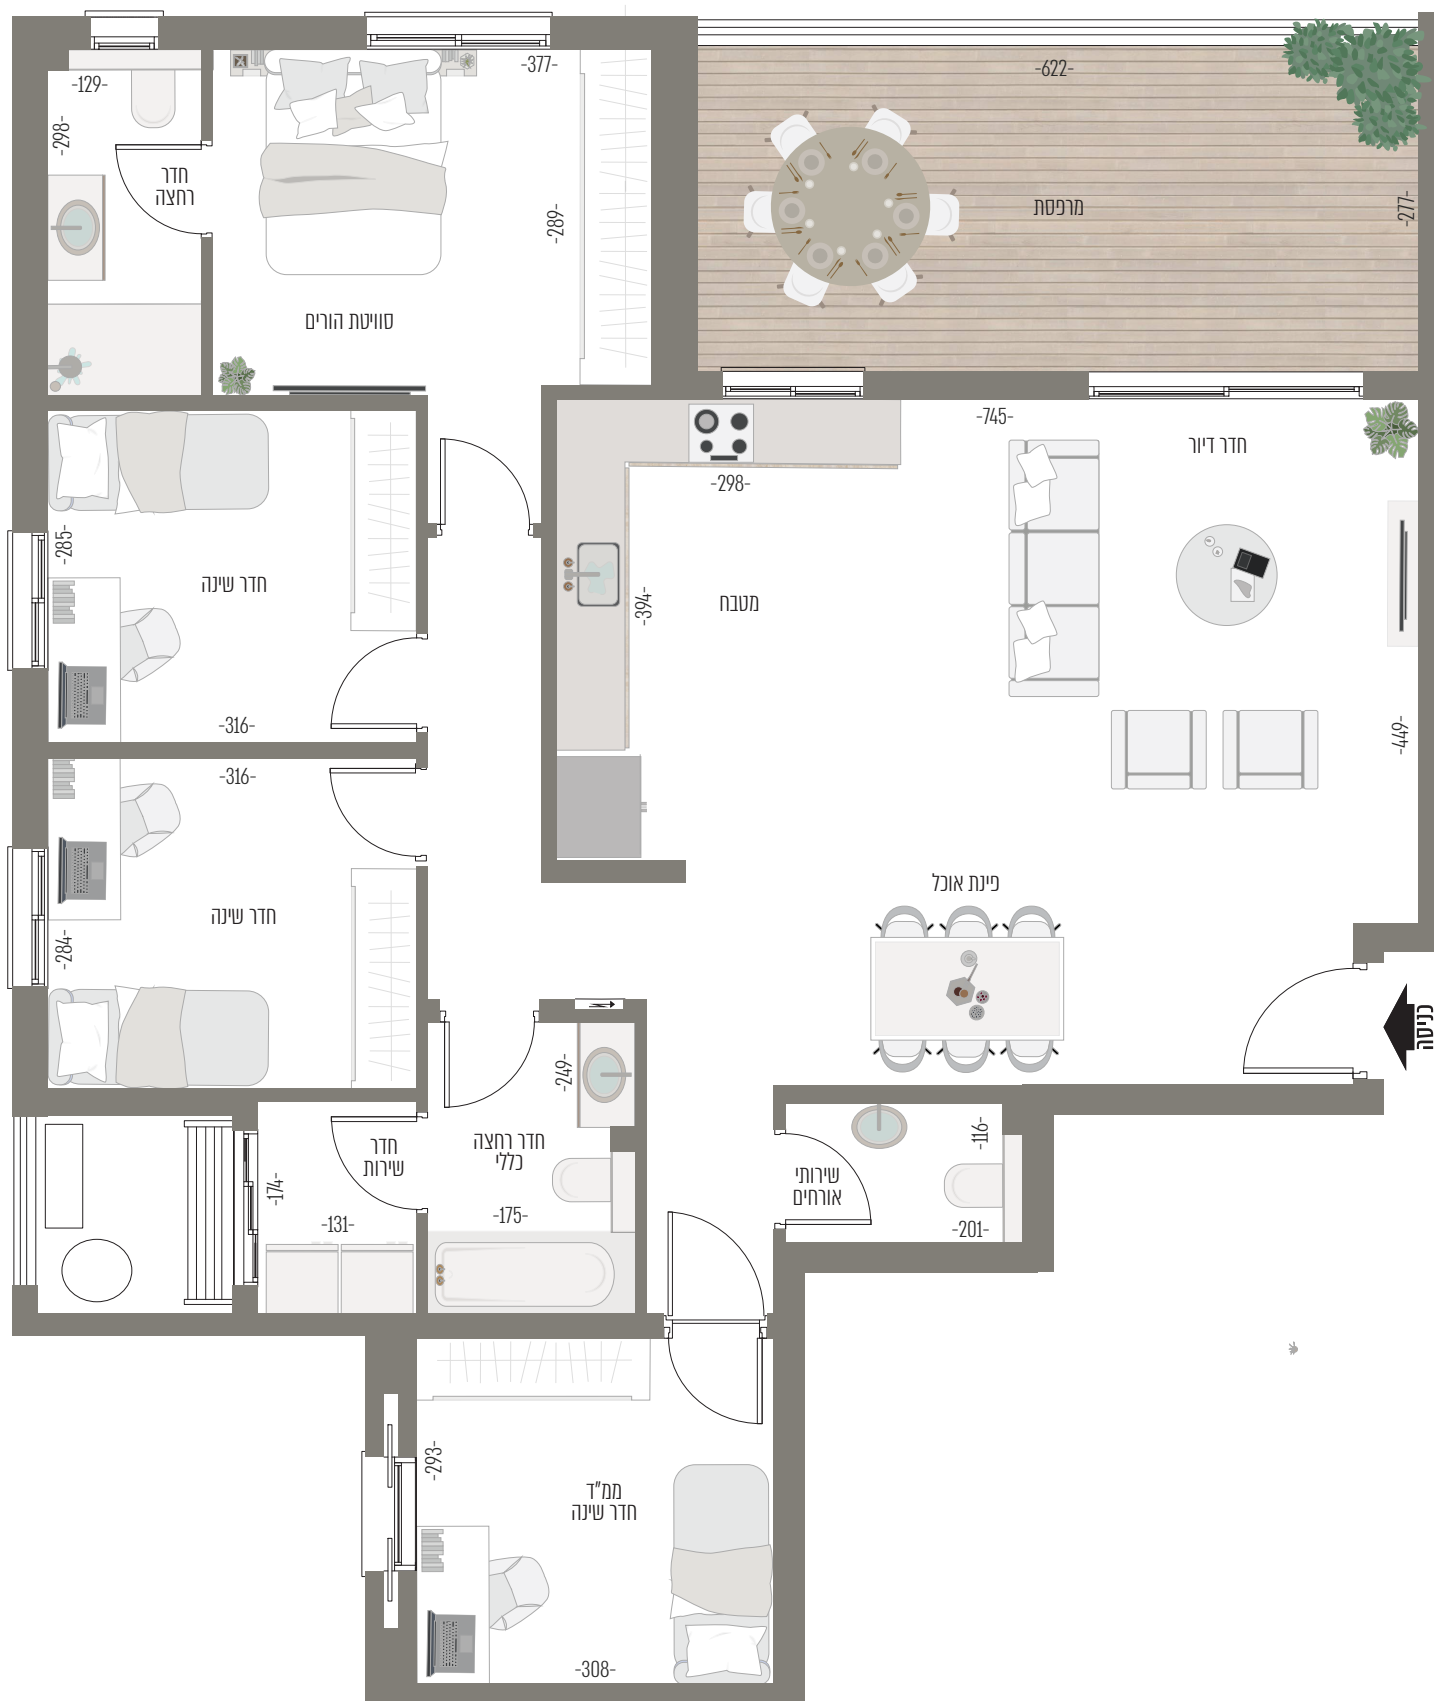

דגם A | דירת 5 חדרים
בניין E | קומות 1-5 | דירות מס' 4,9,14,19,24
שטח דירה כ- 120.29 מ"ר
שטח מרפסת כ- 19.36 מ"ר

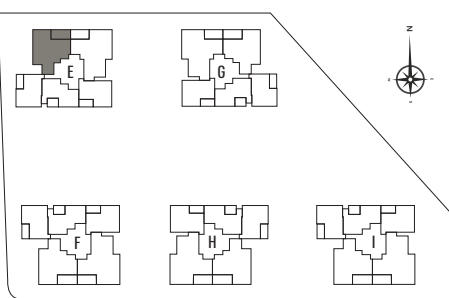

דגם A | דירת 5 חדרים
 בניין F | קומות 1-5 | דירות מס' 4,9,14,19,24
 בניין O | קומות 1-4 | דירות מס' 4,9,14,19
 שטח דירה כ- 120.29 מ"ר
 שטח מרפסת כ- 19.36 מ"ר

