

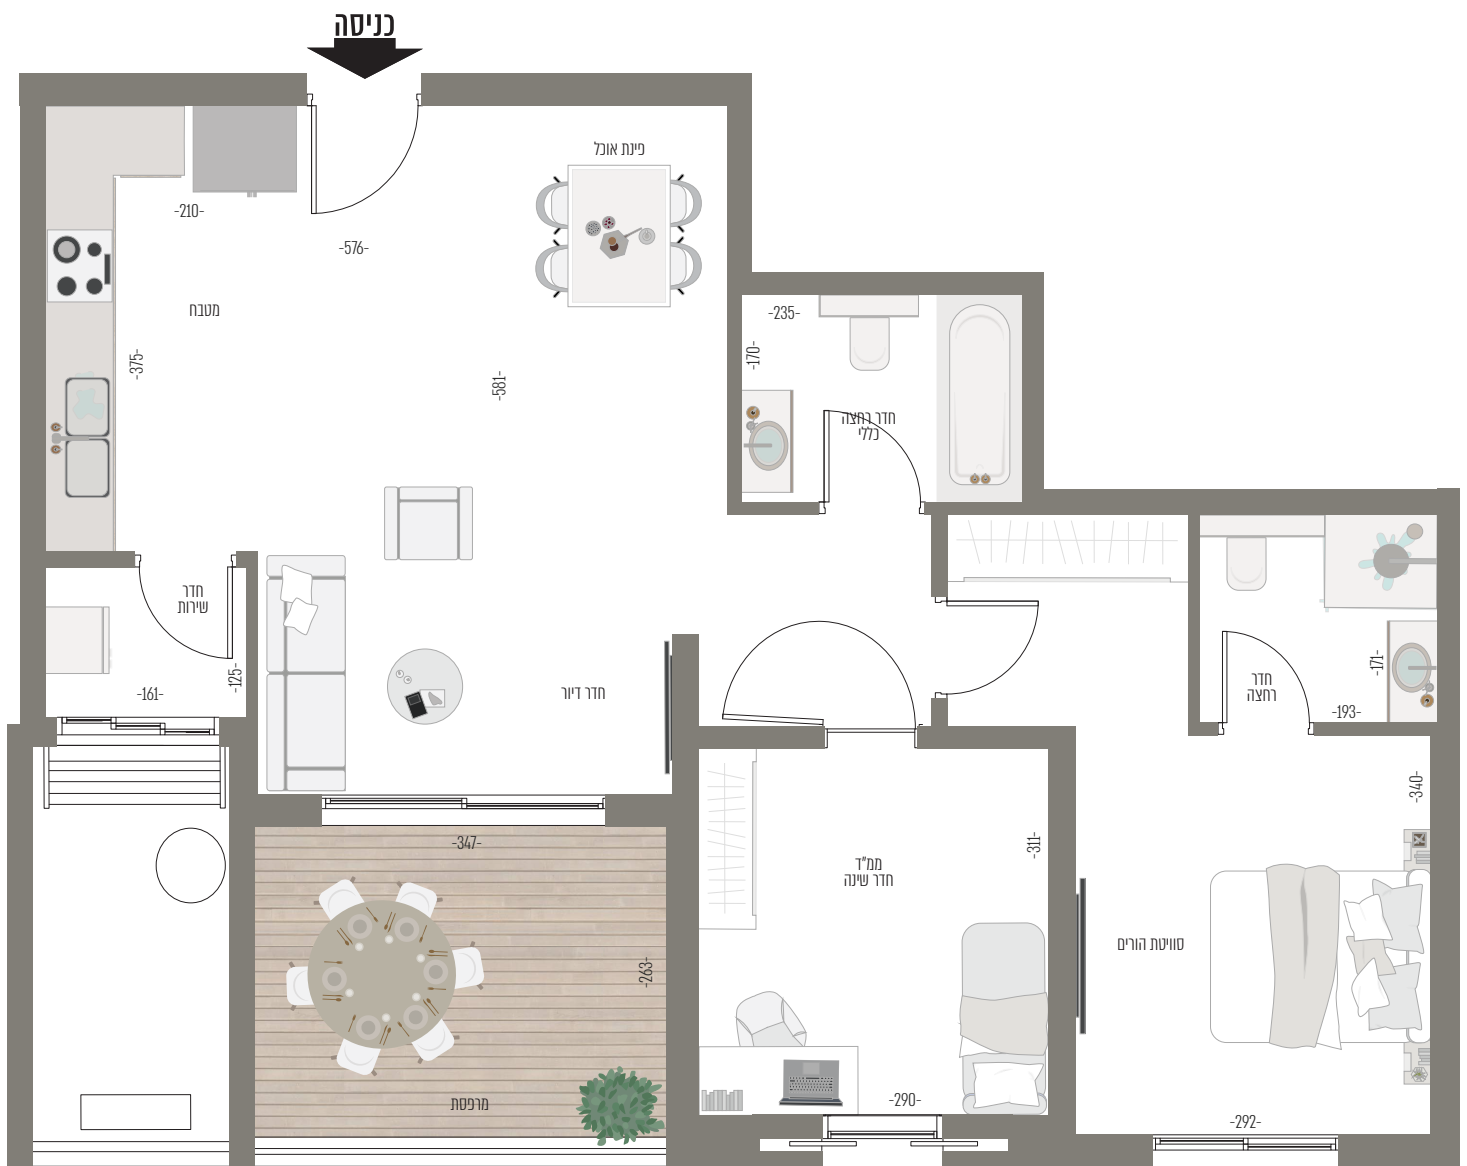


בניין E | קומות 1-7 | דירות מס' 7,12,17,22,27,32,37

שטח מרפסת כ- 10.78 מ"ר

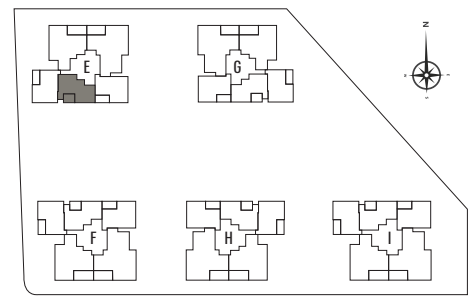

שטח מרפסת כ- 10.78 מ"ר

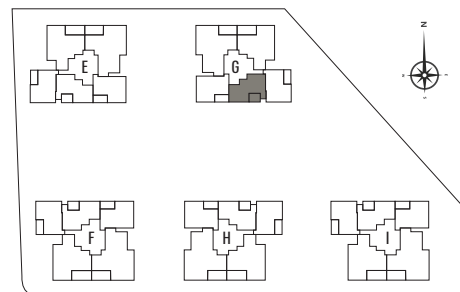



דגם D | דירת 3 חדרים

בניין F | קומות 1-7 | דירות מס' 7,12,17,22,27,32,37

בניין I | קומות 1-6 | דירות מס' 7,12,17,22,27,32

שטח דירה כ- 78.28 מ"ר

שטח מרפסת כ- 10.78 מ"ר

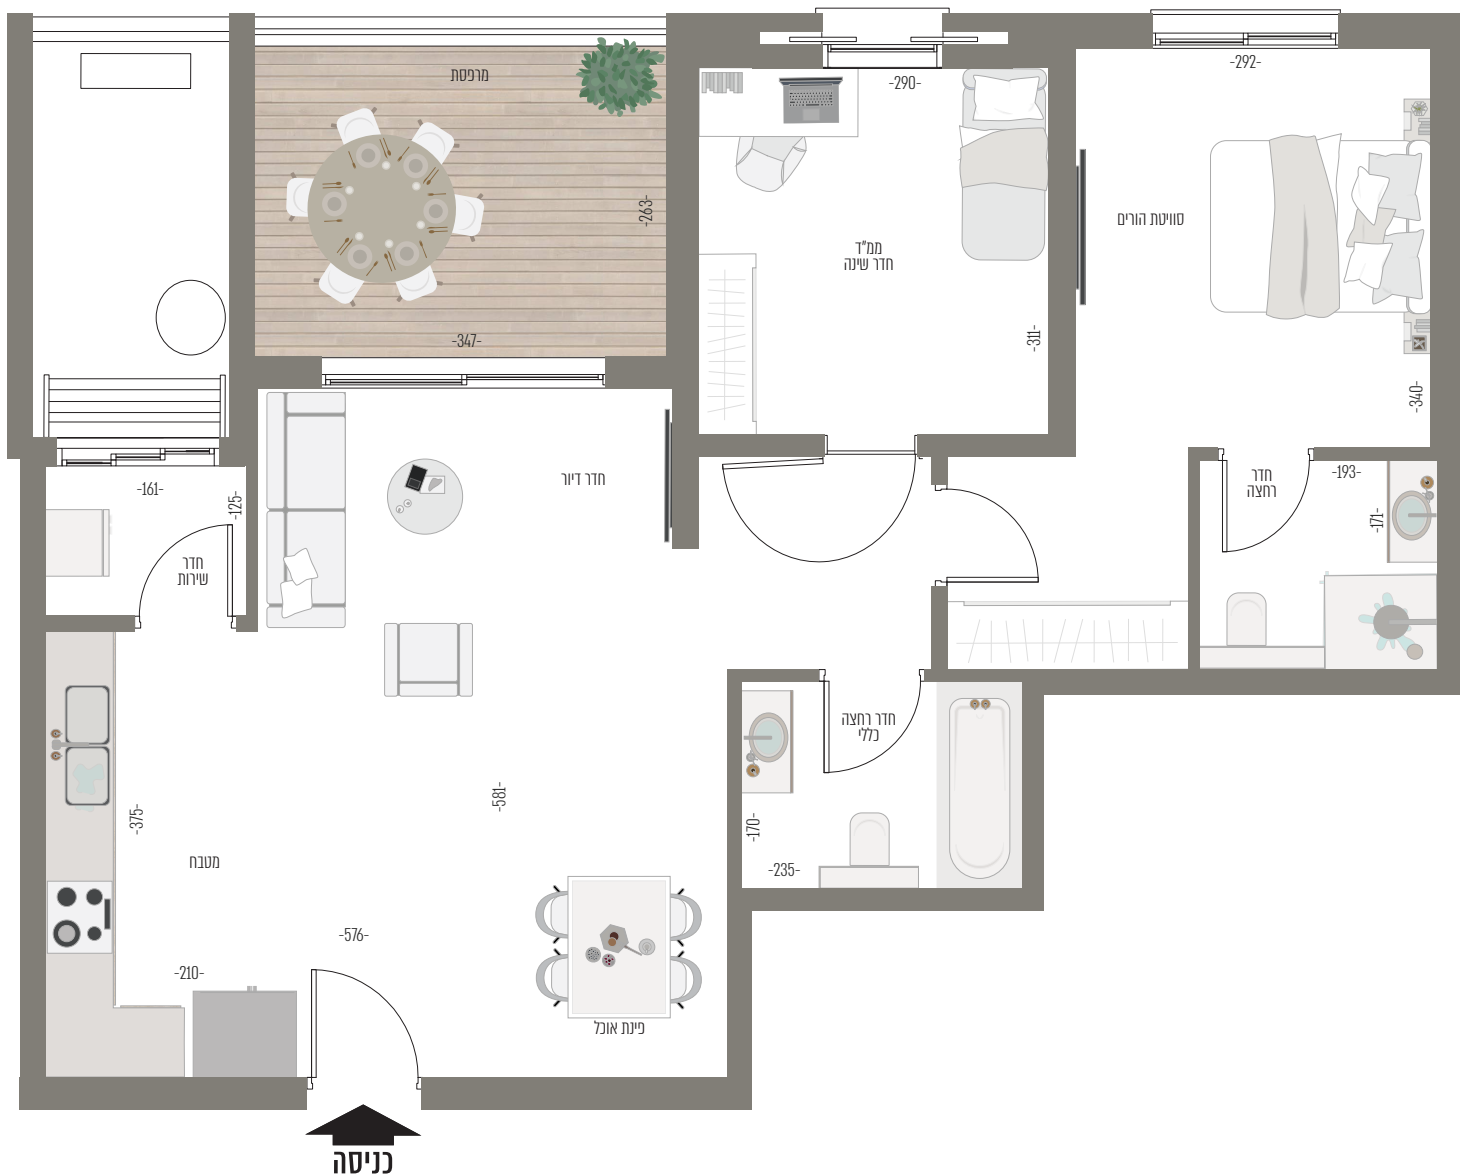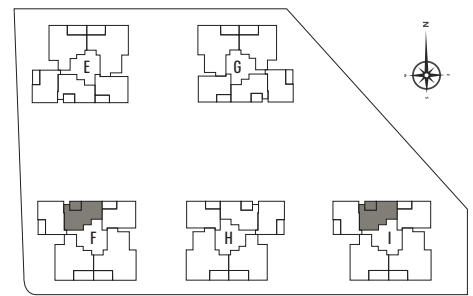

שטח מרפסת כ- 10.78 מ"ר

