



רח' תוצרת הארץ 3. ב.ס.ר. סיטי בניין C  
טל 03-9506688 פתח תקווה

תכנית מכר:





| קנ"מ:       | מהדורה:        | תאריך:     |
|-------------|----------------|------------|
| 1:50        | 2              | 07.06.2026 |
| בניין:      | C              |            |
| מס' קומה:   | 2-6            |            |
| טיפוס דירה: | E              |            |
| מס' דירה:   | 13,18,23,28,33 |            |

\* ראה רשימת הערות כללית מצורפת לתכניות אלו.  
\*\* ראה רשימת הערות ומקרא בתחילת קובץ תכניות המכר



ההדמיה להתרשמות בלבד ואינה מחייבת את החברה

לפני היתר בניה - יתכנו שינויים  
והתאמות בהתאם לדרישות  
הרשויות ואילוצי תכנון

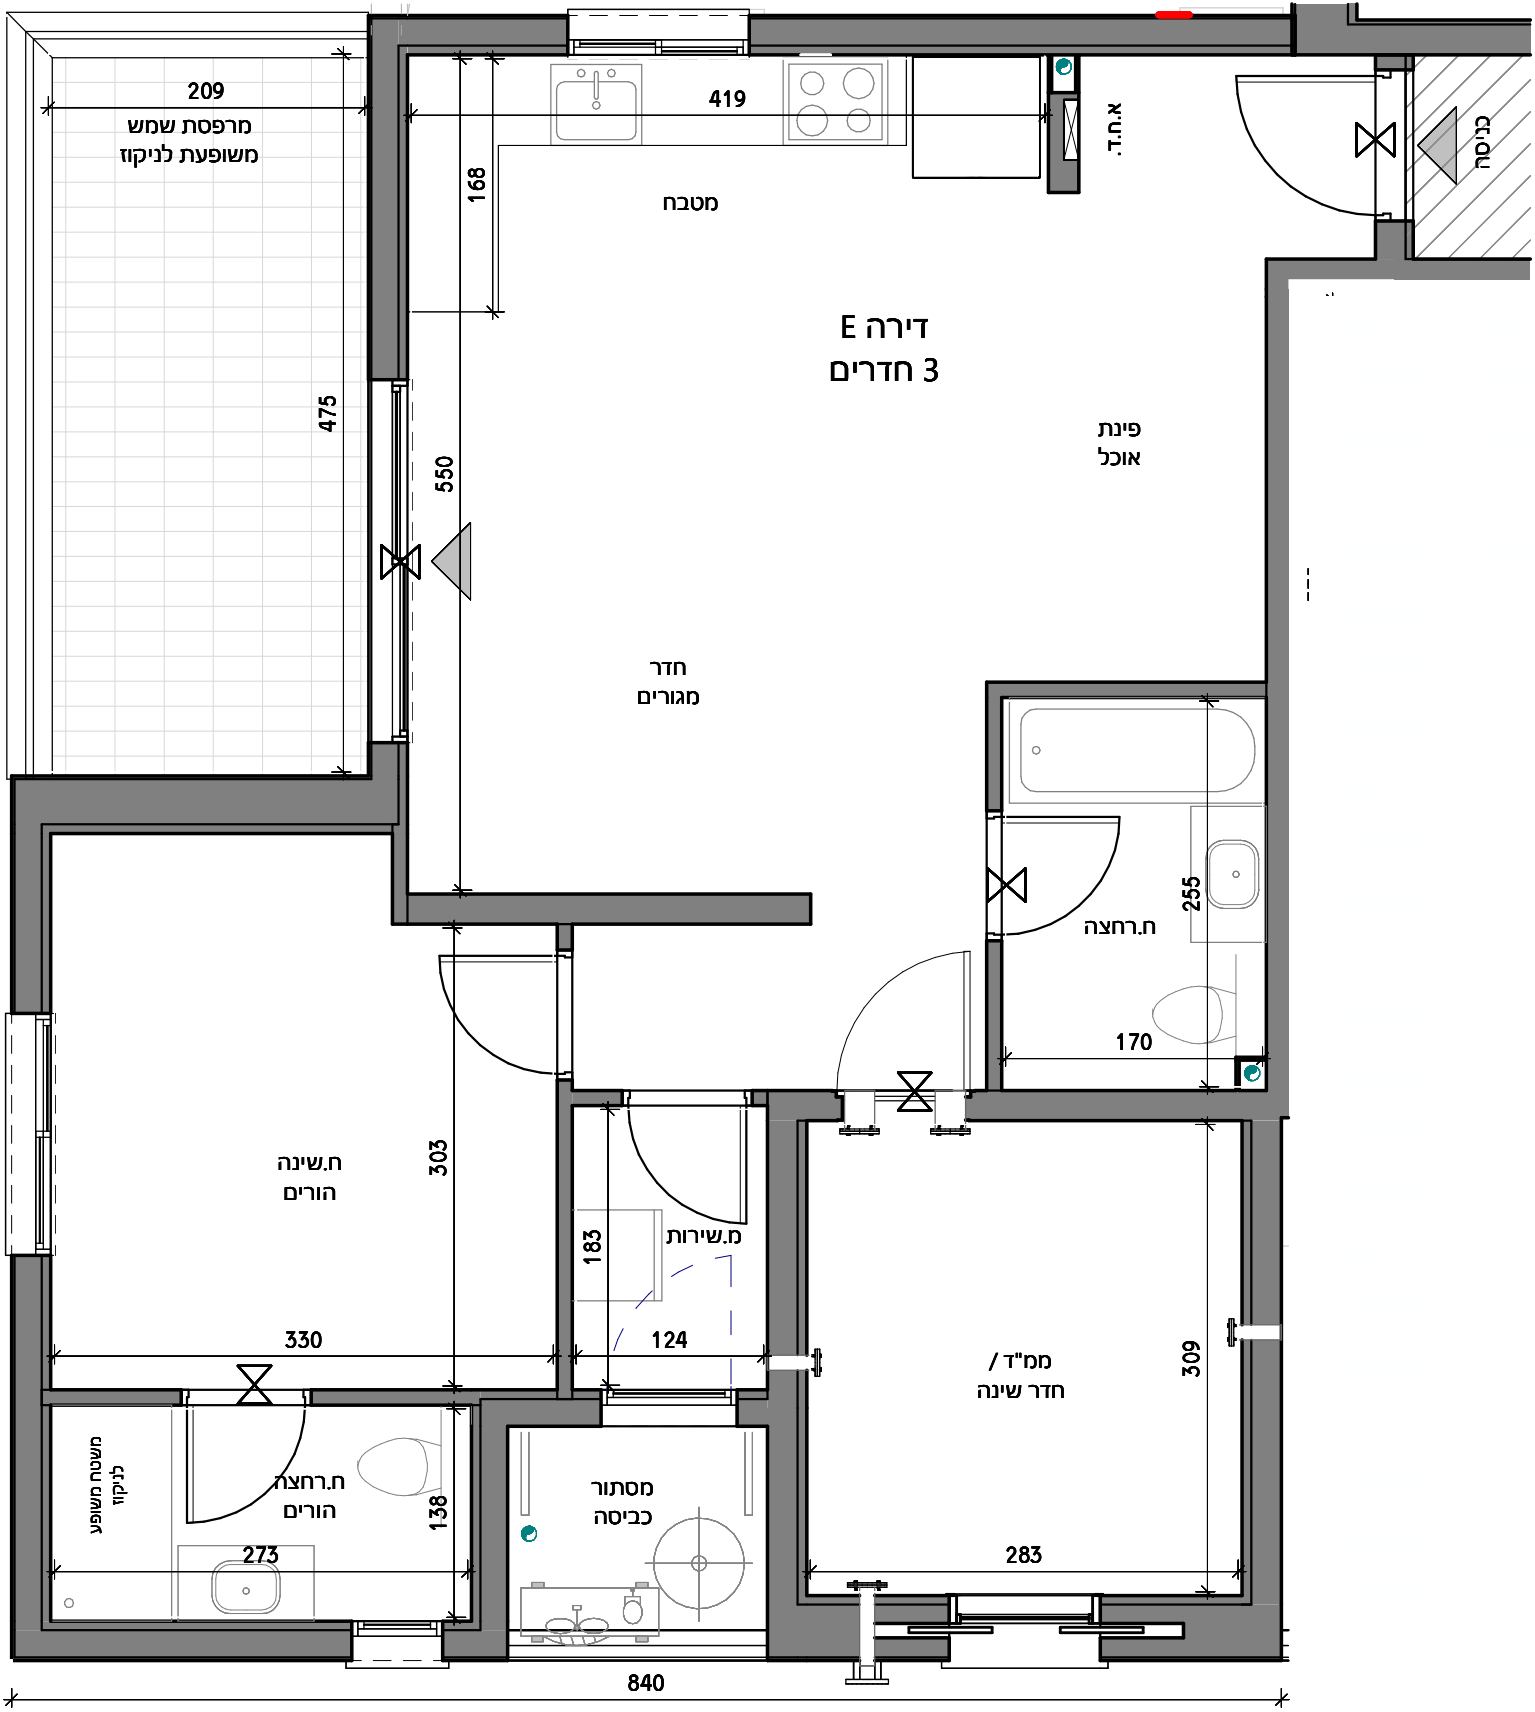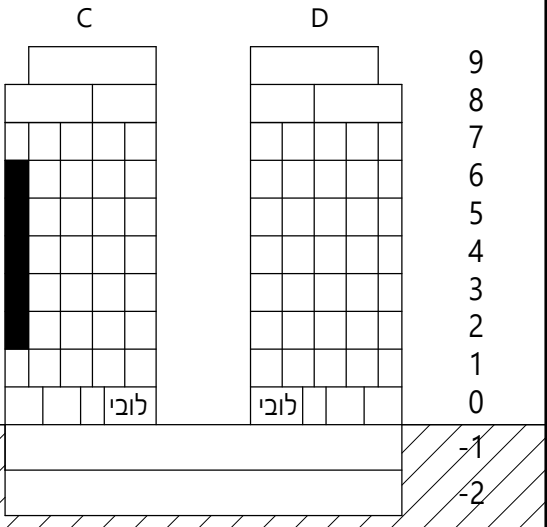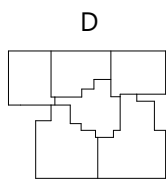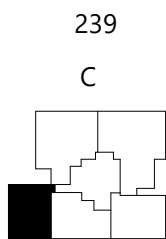

| טיפוס דירה | מספר חדרים | שטח דירה  | שטח מרפסת | מתוכה שטח מקורה |
|------------|------------|-----------|-----------|-----------------|
| E          | 3          | 78.25 מ"ר | 11.87 מ"ר | 11.87 מ"ר       |

חתימת הרוכש

חתימת המוכר

תאריך חתימה