



רח' תוצרת הארץ 3, ב.ס.ר סיטי בניין C
טל 03-9506688 פתח תקווה

תכנית מכר:





קנ"מ:	מהדורה:	תאריך:
1:50	2	07.06.2026
בניין:	D	
מס' קומה:	2-6	
טיפוס דירה:	D	
מס' דירה:	12,17,22,27,32	

* ראה רשימת הערות כללית מצורפת לתכניות אלו.
** ראה רשימת הערות ומקרא בתחילת קובץ תכניות המכר



ההדמיה להתרשמות בלבד ואינה מחייבת את החברה

לפני היתר בניה - יתכנו שינויים
והתאמות בהתאם לדרישות
הרשויות ואילוצי תכנון

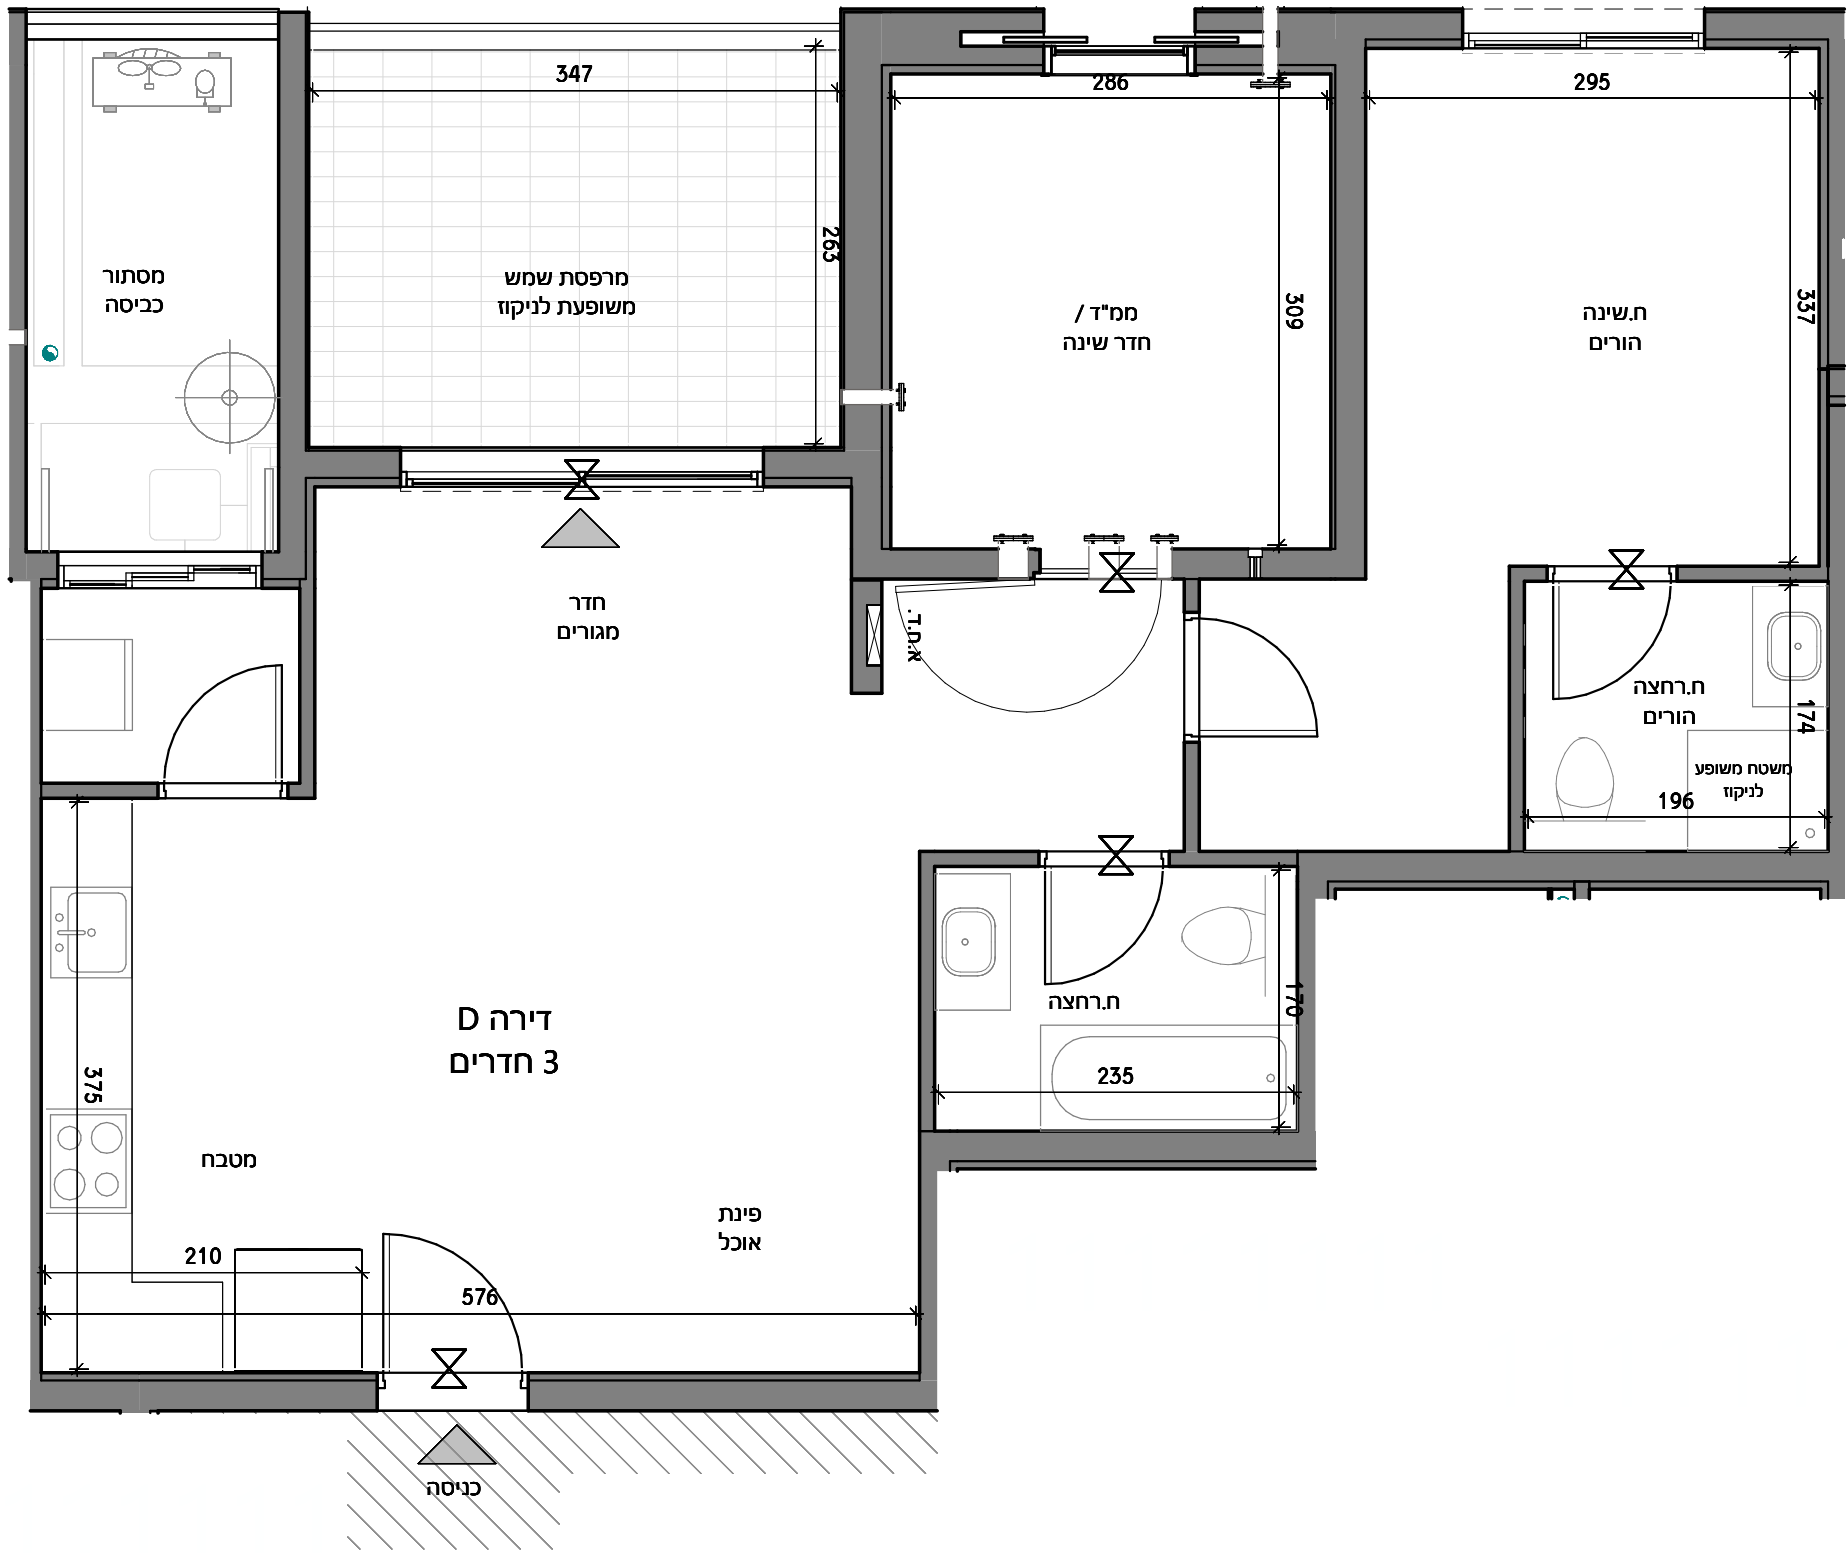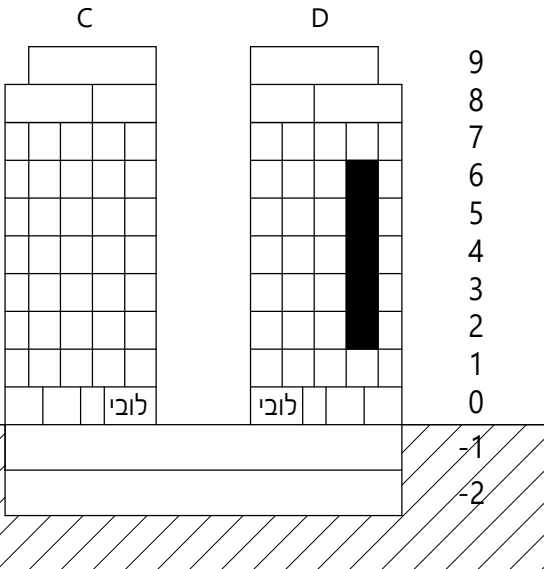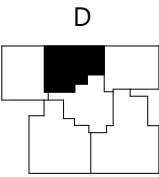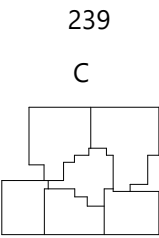

טיפוס דירה	מספר חדרים	שטח דירה	שטח מרפסת	מתוכה שטח מקורה
D	3	78.28 מ"ר	10.78 מ"ר	10.78 מ"ר

חתימת הרוכש

חתימת המוכר

תאריך חתימה