



רח' תוצרת הארץ 3. ב.ס.ר סיטי בניין C
פתח תקווה טל 03-9506688

תכנית מכר:




קנ"מ:	מהדורה:	תאריך:
1:50	2	07.06.2026
בניין:	D	
מס' קומה:	1	
טיפוס דירה:	D	
מס' דירה:	7	

* ראה רשימת הערות כללית מצורפת לתכניות אלו.
** ראה רשימת הערות ומקרא בתחילת קובץ תכניות המכר




ההדמיה להתרשמות בלבד ואינה מחייבת את החברה

לפני היתר בניה - יתכנו שינויים
והתאמות בהתאם לדרישות
הרשויות ואילוצי תכנון

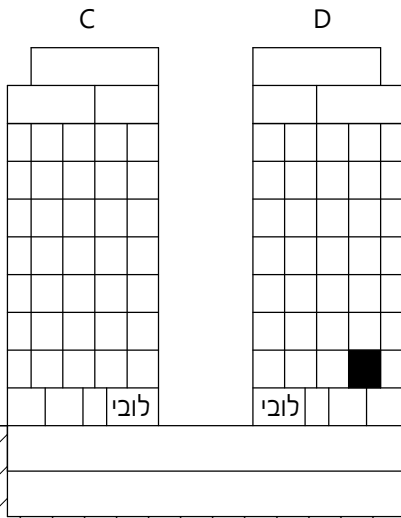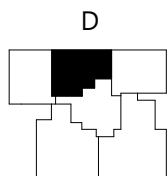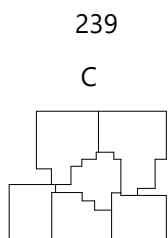

9
8
7
6
5
4
3
2
1
0
-1
-2

HADAS
ARCHITECTS

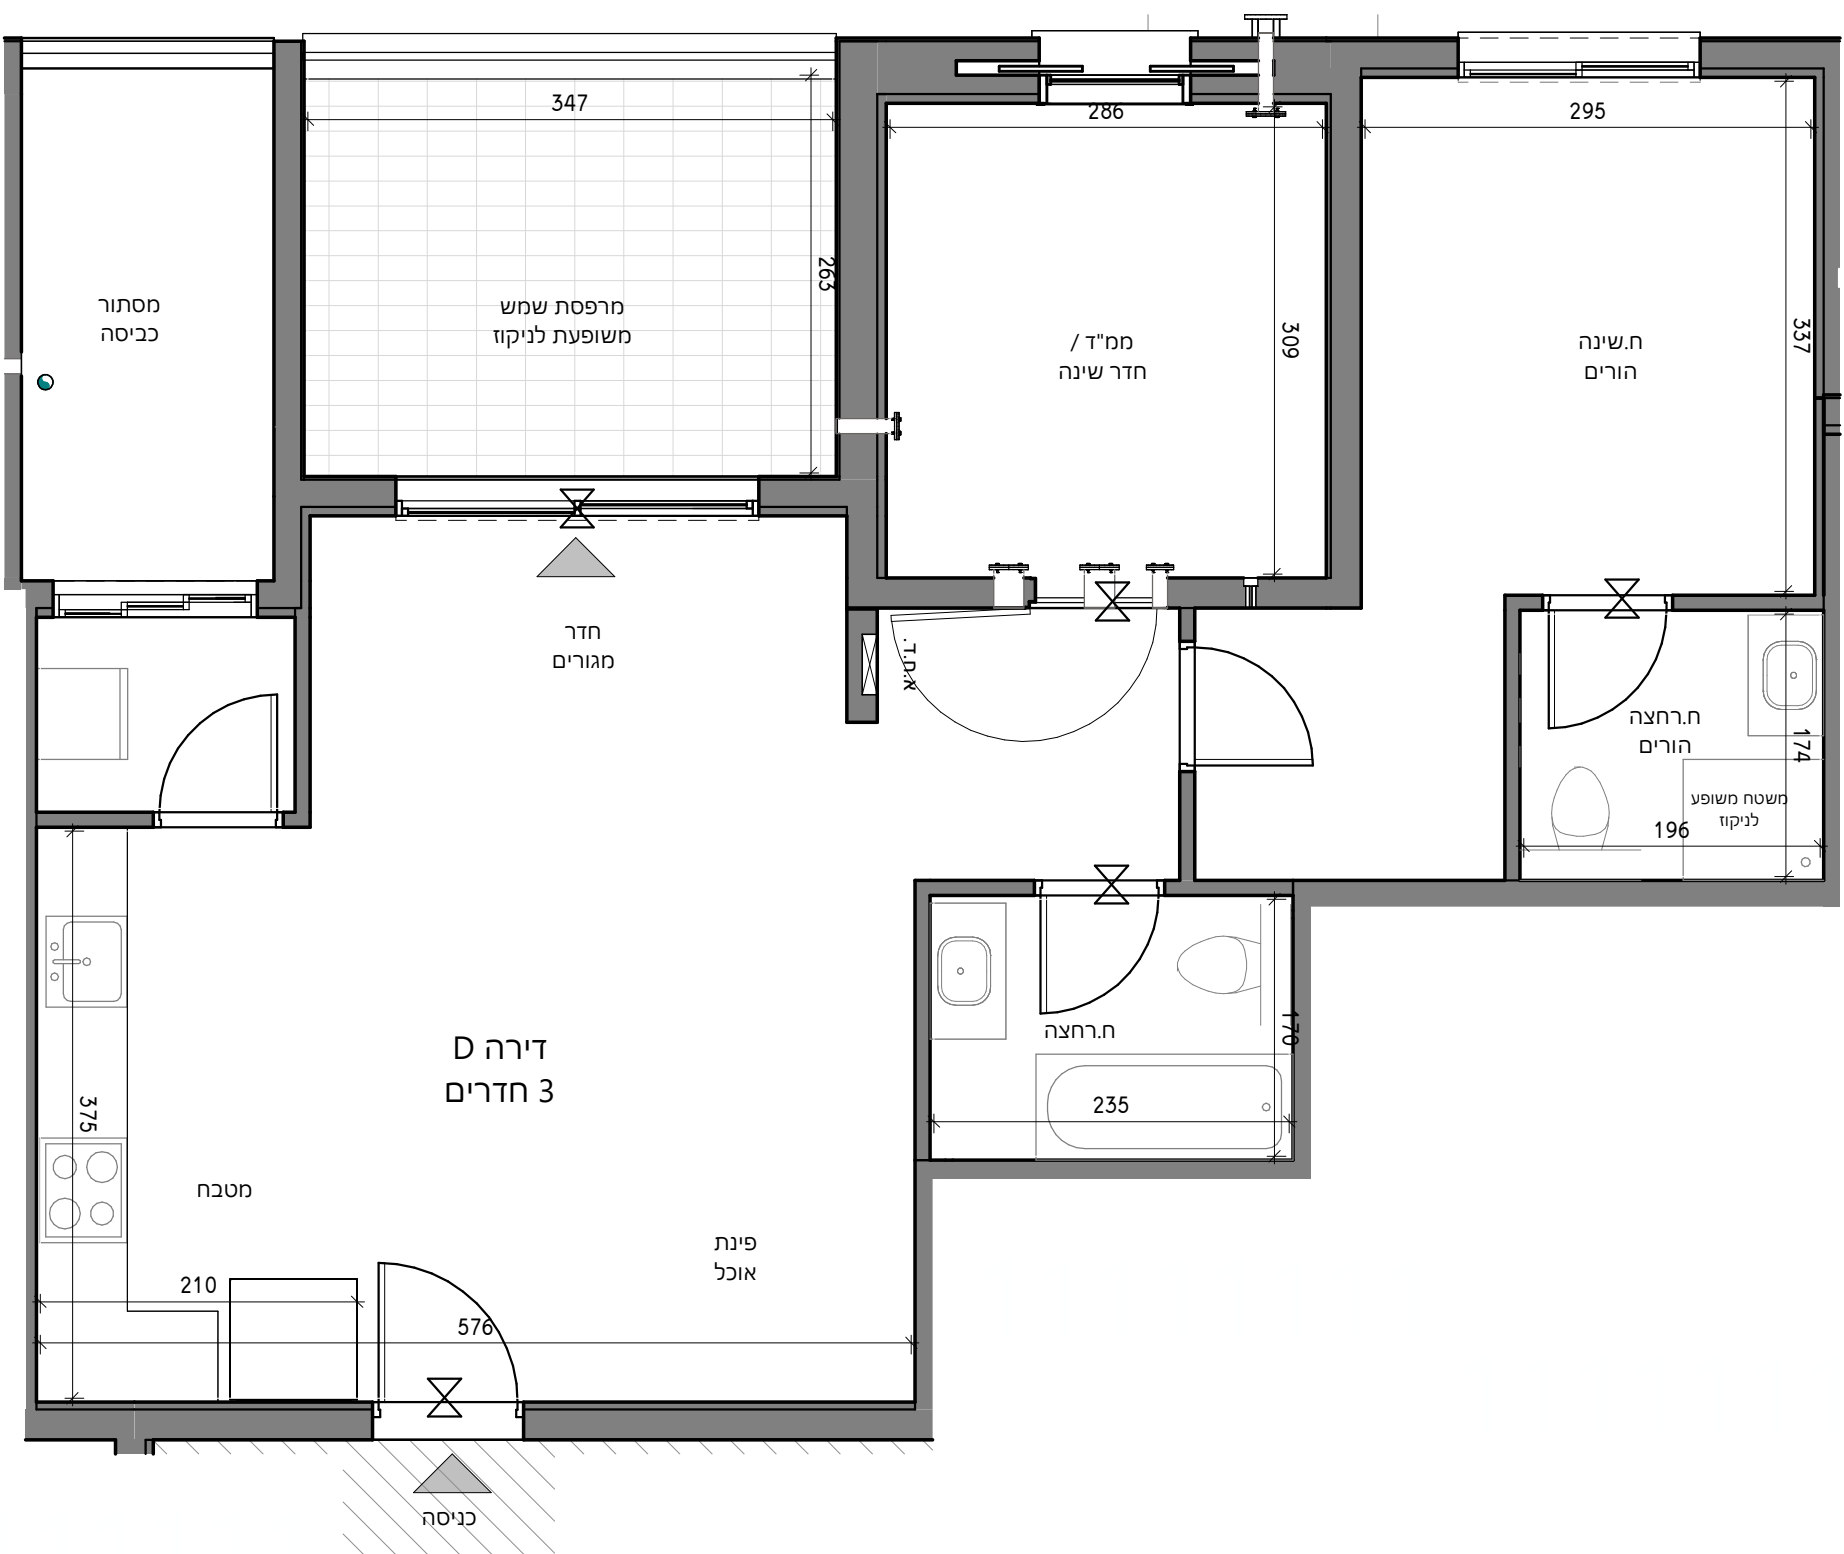

מספר חדרים	שטח דירה	שטח מרפסת	מתוכה שטח מקורה	טיפוס דירה
3	78.28 מ"ר	10.78 מ"ר	10.78 מ"ר	D

חתימת הרוכש

חתימת המוכר

תאריך חתימה