



רח' תוצרת הארץ 3. ב.ס.ר סיטי בניין C
טל 03-9506688 פתח תקווה

תכנית מכר:




קנ"מ:	מהדורה:	תאריך:
1:50	2	07.06.2026
בניין:	D	
מס' קומה:	1	
טיפוס דירה:	E	
מס' דירה:	8	

* ראה רשימת הערות כללית מצורפת לתכניות אלו.
** ראה רשימת הערות ומקרא בתחילת קובץ תכניות המכר




ההדמיה להתרשמות בלבד ואינה מחייבת את החברה

לפני היתר בניה - יתכנו שינויים
והתאמות בהתאם לדרישות
הרשויות ואילוצי תכנון

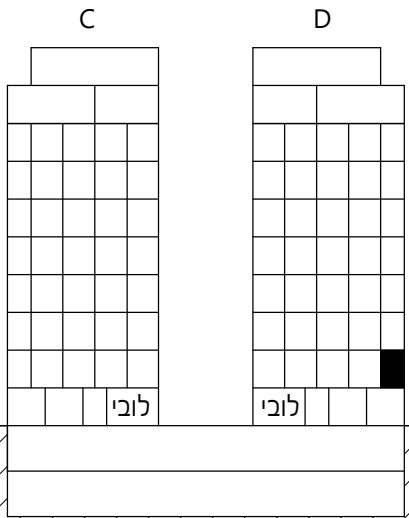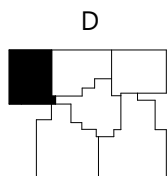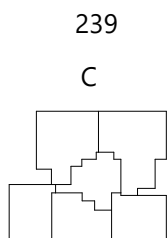

9
8
7
6
5
4
3
2
1
0
-1
-2

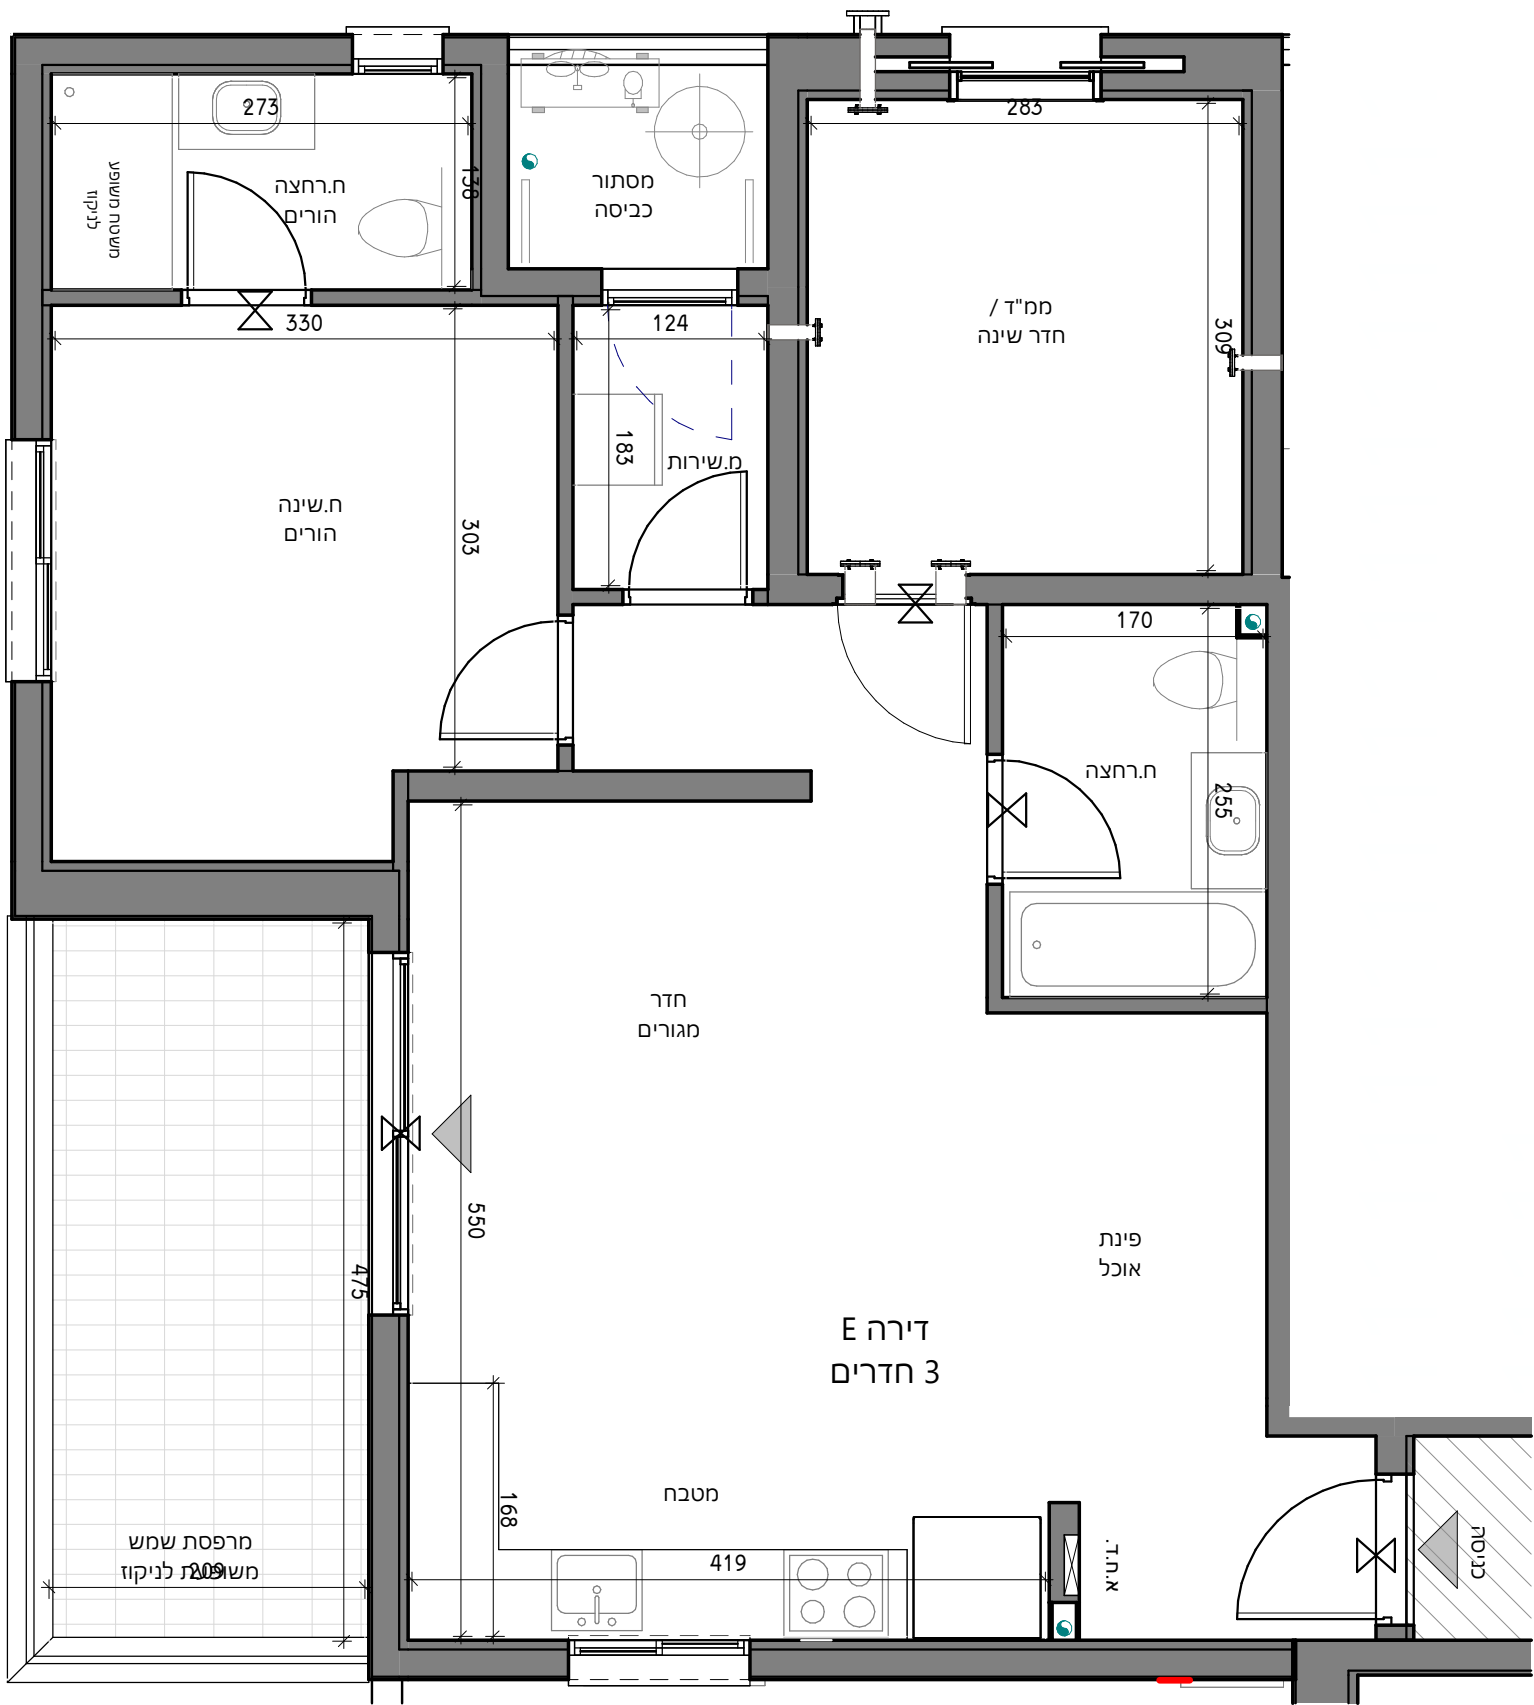

מטוכה שטח מקורה	שטח מרפסת	שטח דירה	מספר חדרים	טיפוס דירה
11.87 מ"ר	11.87 מ"ר	78.25 מ"ר	3	E

תאריך חתימה

חתימת המוכר

חתימת הרוכש