



מבצ

יזמות ובניה



רח' תוצרת הארץ 3. ב.ס.ר סיטי בניין C
פתח תקווה
טל 03-9506688

תכנית מכר:		
קנ"מ:	מהדורה:	תאריך:
1:50	1	30.04.2026
בניין:	G	
מס' קומה:	קומות 1-6	
טיפוס דירה:	E	
מס' דירה:	8,13,18,23,28,33	

* ראה רשימת הערות כללית מצורפת לתכניות אלו.
** ראה רשימת הערות ומקרא בתחילת קובץ תכניות המכר

ההדמיה להתרשמות בלבד ואינה מחייבת את החברה

לפני היתר בניה - יתכנו שינויים
והתאמות בהתאם לדרישות
הרשויות ואילוצי תכנון

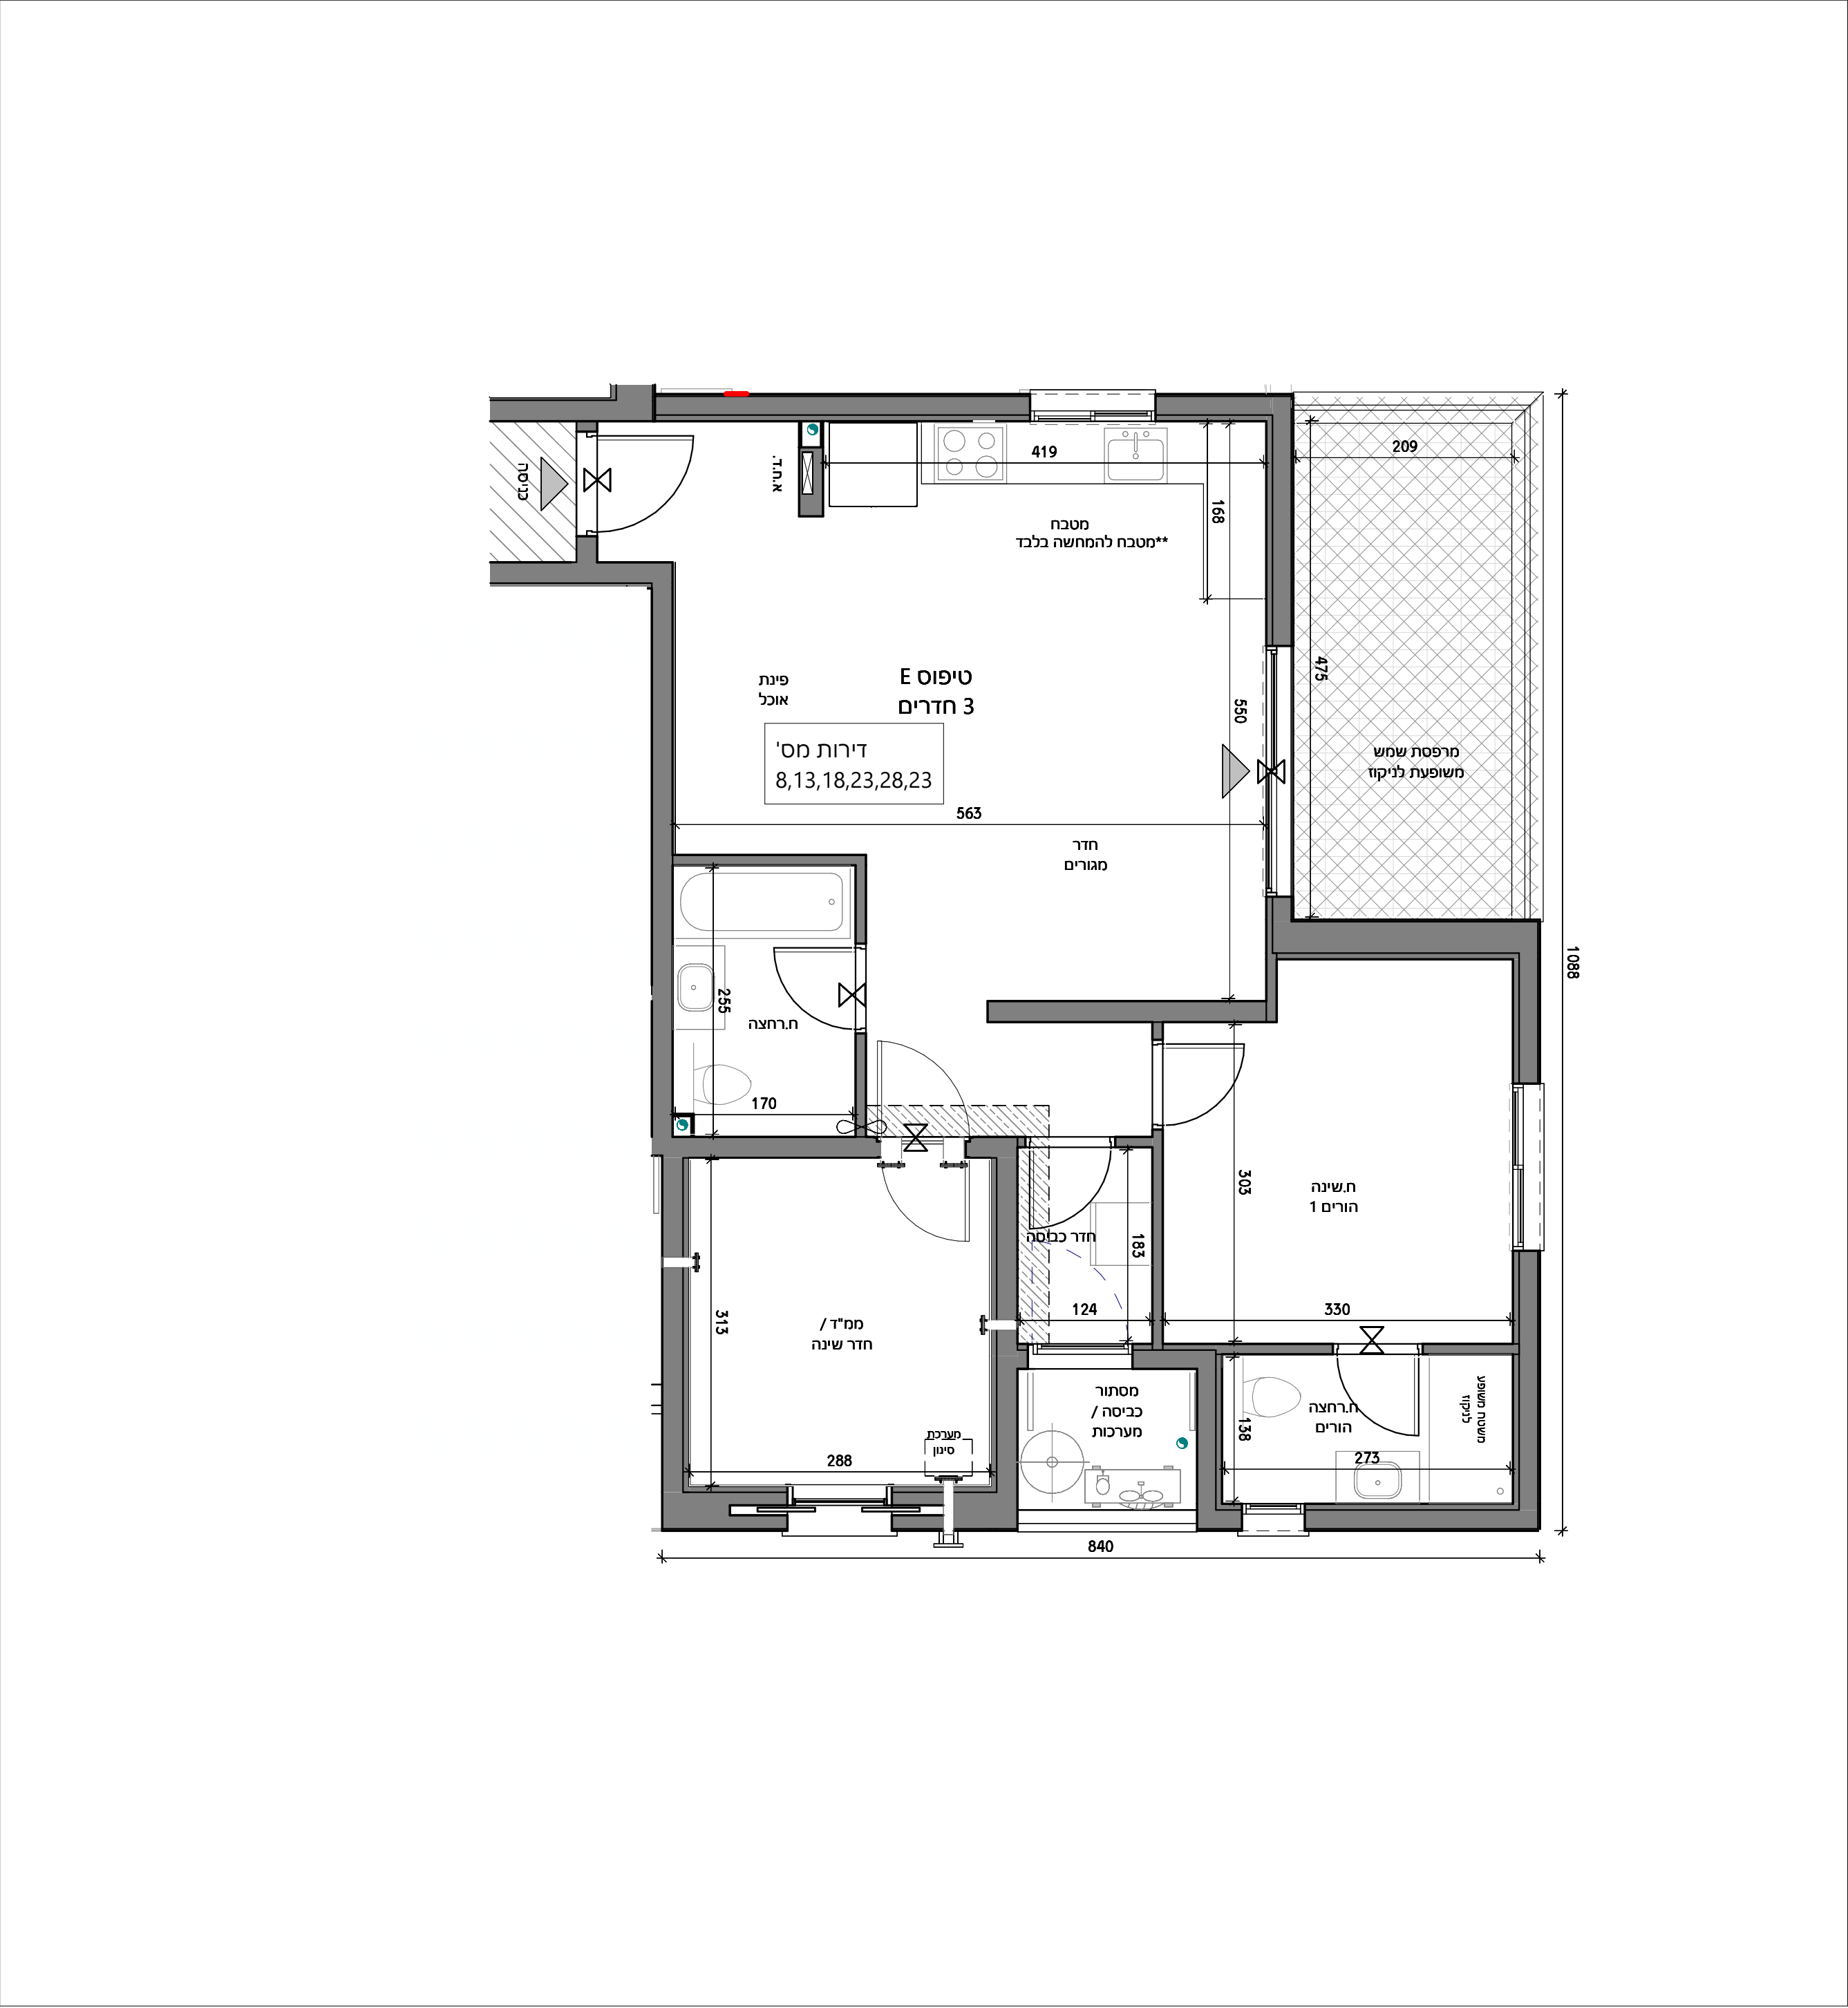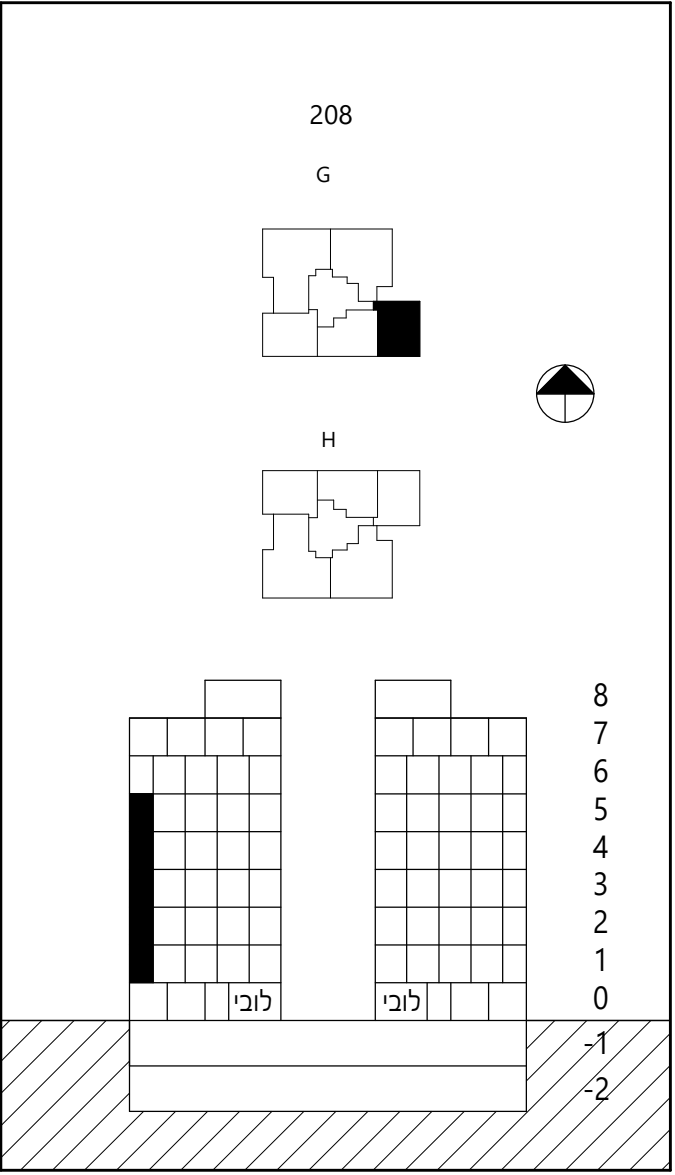

טיפוס דירה	מספר חדרים	שטח דירה	שטח מרפסת	מתוכה שטח מקורה
E	3	78.25 מ"ר	11.87 מ"ר	11.87 מ"ר

תחיתמת הרוכש	חתימת המוכר	תאריך חתימה